



Comune di Subiaco
Città Metropolitana di Roma Capitale




Ristrutturazione e miglioramento
dell'impianto sportivo comunale "San Lorenzo"

PROGETTO ESECUTIVO

COMMITTENTE	Comune di Subiaco
RESPONSABILE UNICO DEL PROCEDIMENTO	Arch. Daniele Cardoli
PROGETTAZIONE ESECUTIVA	AVPM Studio Tecnico
PROGETTAZIONE E DIREZIONE DEI LAVORI	Ing. Maria Antonietta Nardoni
COORDINATORE SICUREZZA PROGETTAZIONE	Ing. Valerio Orlandi
	00028 SUBIACO (RM) - via XX Settembre, 7 tel./fax 0774/822394 info@avpm.it

NUMERO ELENCO	PROGETTO	APPROVAZIONE
S102	COORDINAMENTO DELLA SICUREZZA	
SCALA	1:200	
DATA PRESENTAZIONE	28/05/2019	
E		
D		
C		
B		
A		
REV.	DATA	DESCRIZIONE

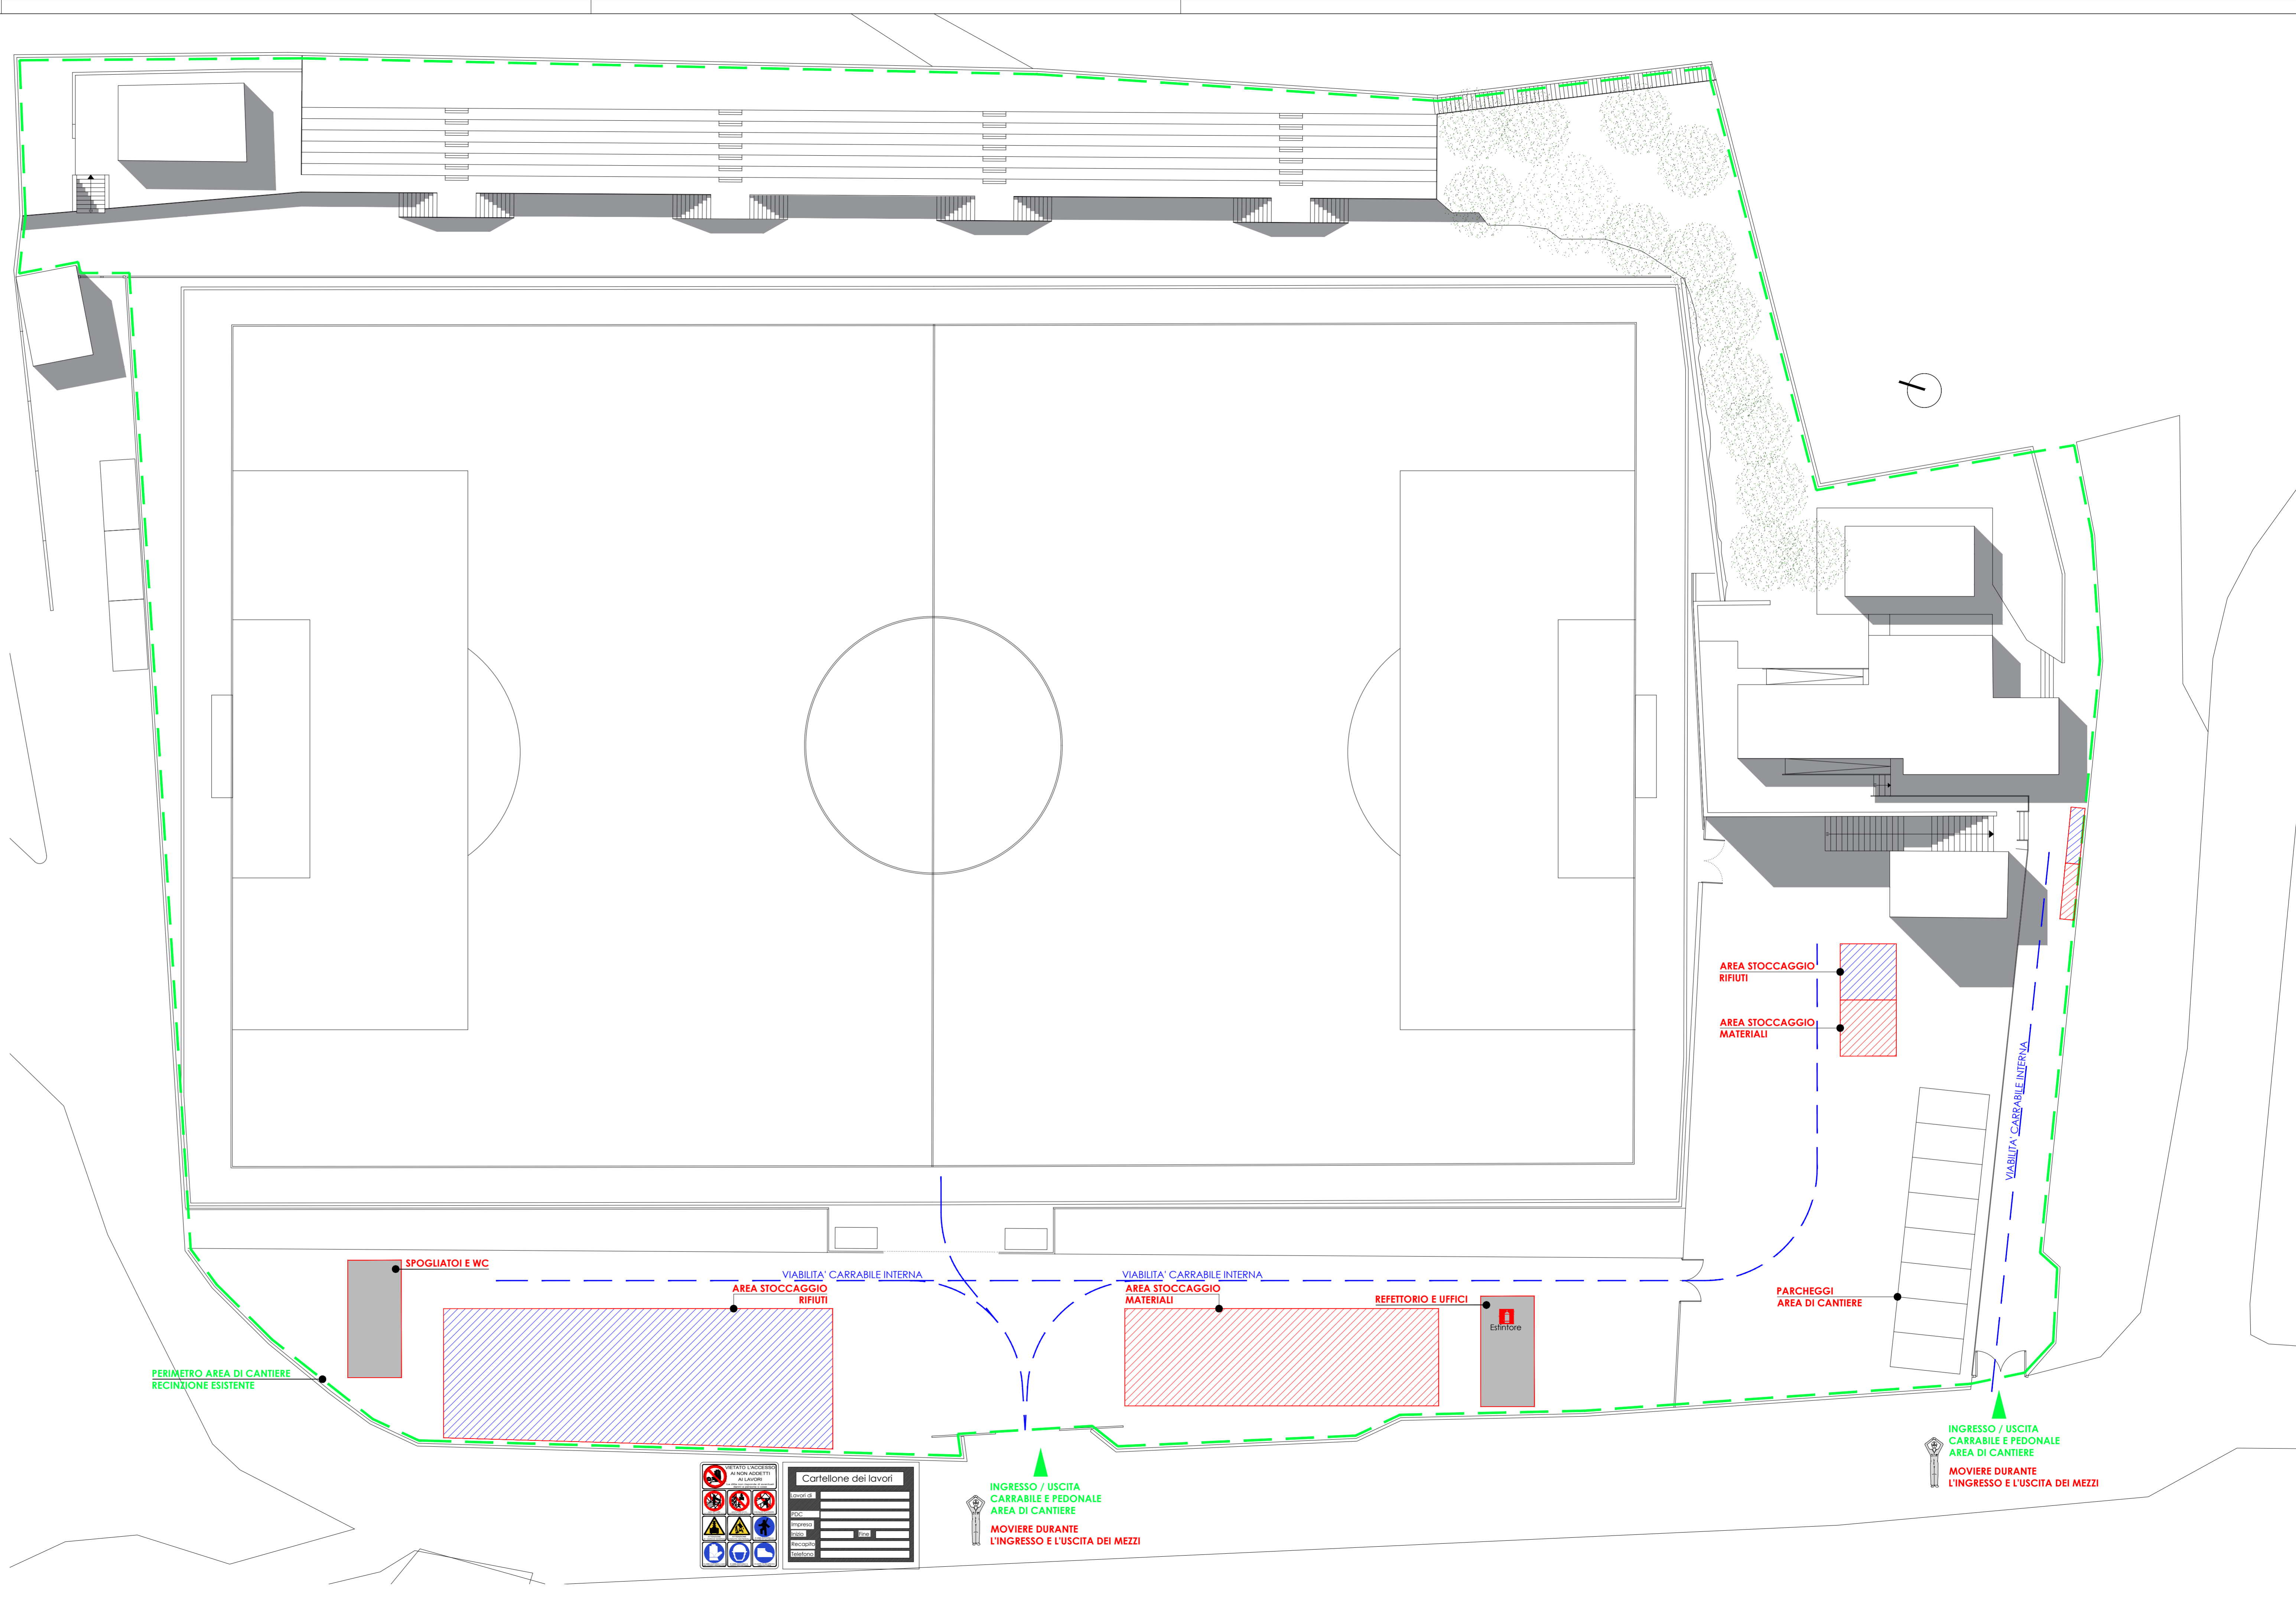

PERIMETRO AREA DI CANTIERE
RECINZIONE ESISTENTE

SPOGLIATOI E WC

AREA STOCCAGGIO RIFIUTI

VIABILITA' CARRABILE INTERNA

AREA STOCCAGGIO MATERIALI

REFETTORIO E UFFICI

Estimote

PARCHEGGI
AREA DI CANTIERE

VIABILITA' CARRABILE INTERNA

AREA STOCCAGGIO RIFIUTI

AREA STOCCAGGIO MATERIALI

INGRESSO / USCITA
CARRABILE E PEDONALE
AREA DI CANTIERE

MOVIERE DURANTE
L'INGRESSO E L'USCITA DEI MEZZI

INGRESSO / USCITA
CARRABILE E PEDONALE
AREA DI CANTIERE

MOVIERE DURANTE
L'INGRESSO E L'USCITA DEI MEZZI

Cartellone dei lavori

Operai	
PCG	
Impresa	
PSG	
Recupero	
Mantenere	