


Schema dell'impianto di irrorazione a scomparsa - scala 1:200

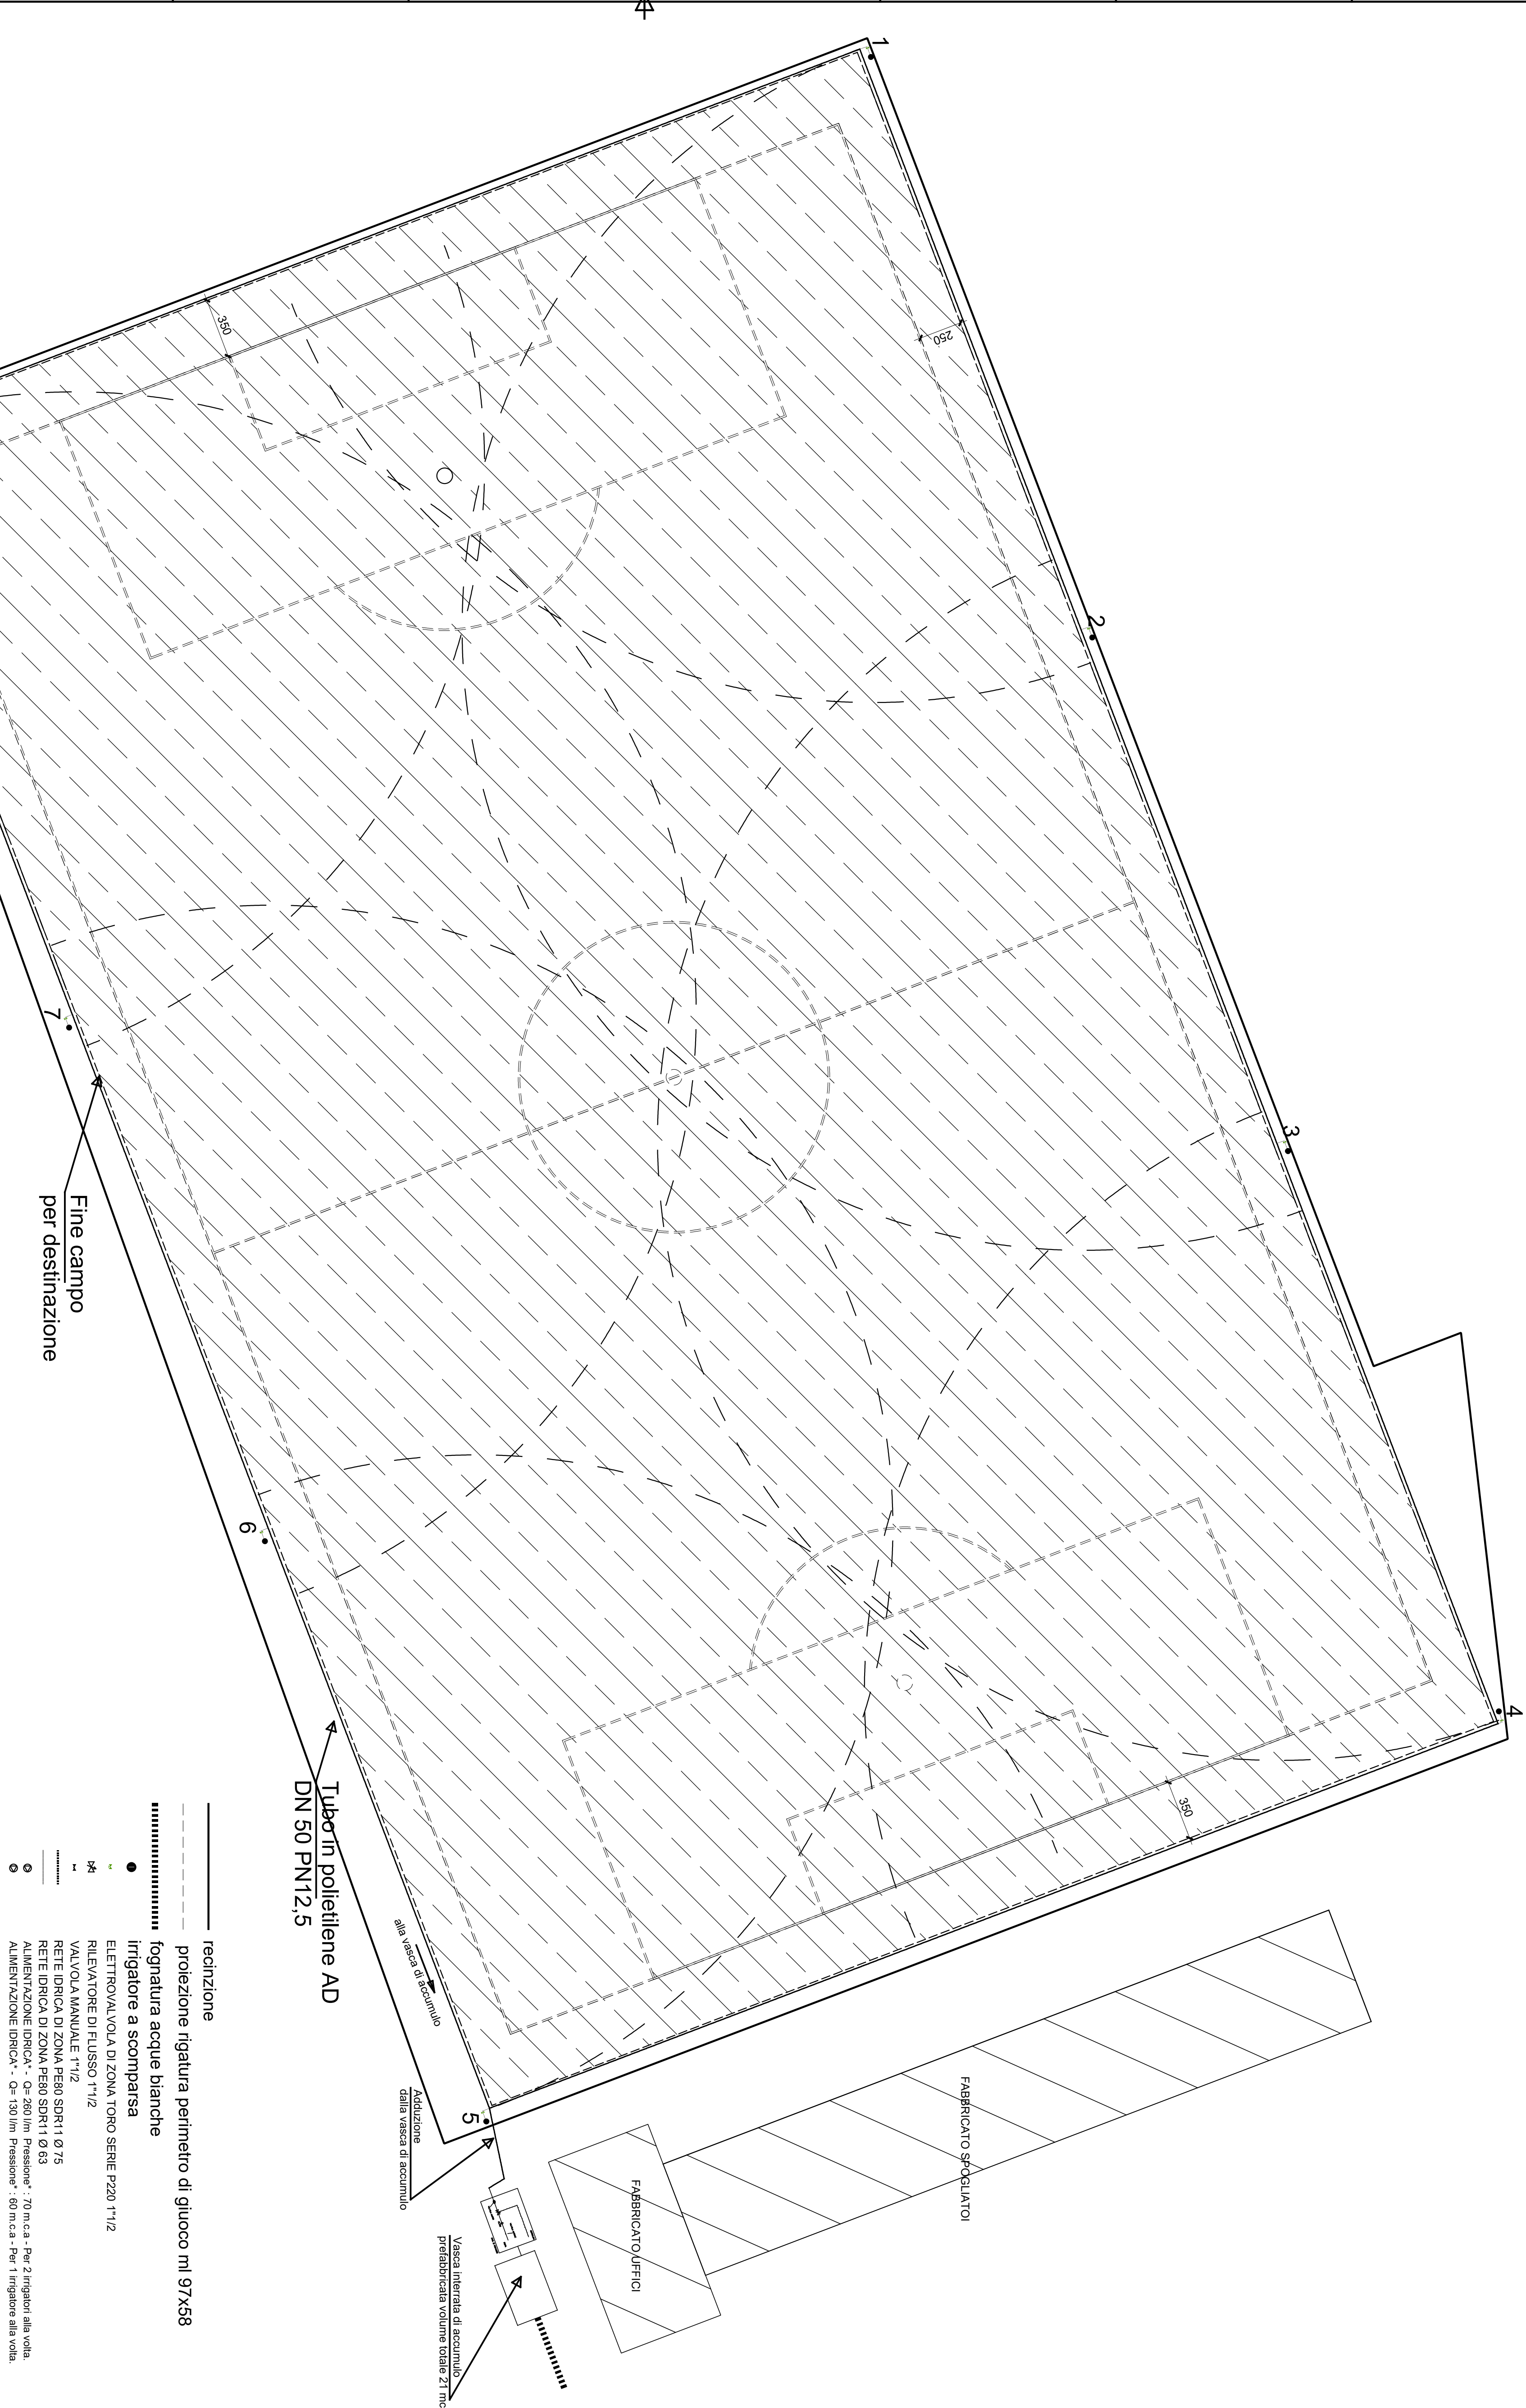

Comitente	Titolo Commessa	Progettista e coordinatore			
Comune di Cave Piazza G. Garibaldi 6 00033 Cave (Rm) P.I. 01029041009	Lavori di messa a norma e in sicurezza del campo sportivo comunale "L. Aniola" PROGETTO ESECUTIVO LOTTO 1 "Campo di gioco"	Progettista ing. Emanuele Lucini Responsabile del Procedimento geom. Francesca Visani			
Rm	Descrizione	Disegnato	Cartografato	Approvato (Perf. nome)	Data

[illegible][illegible]