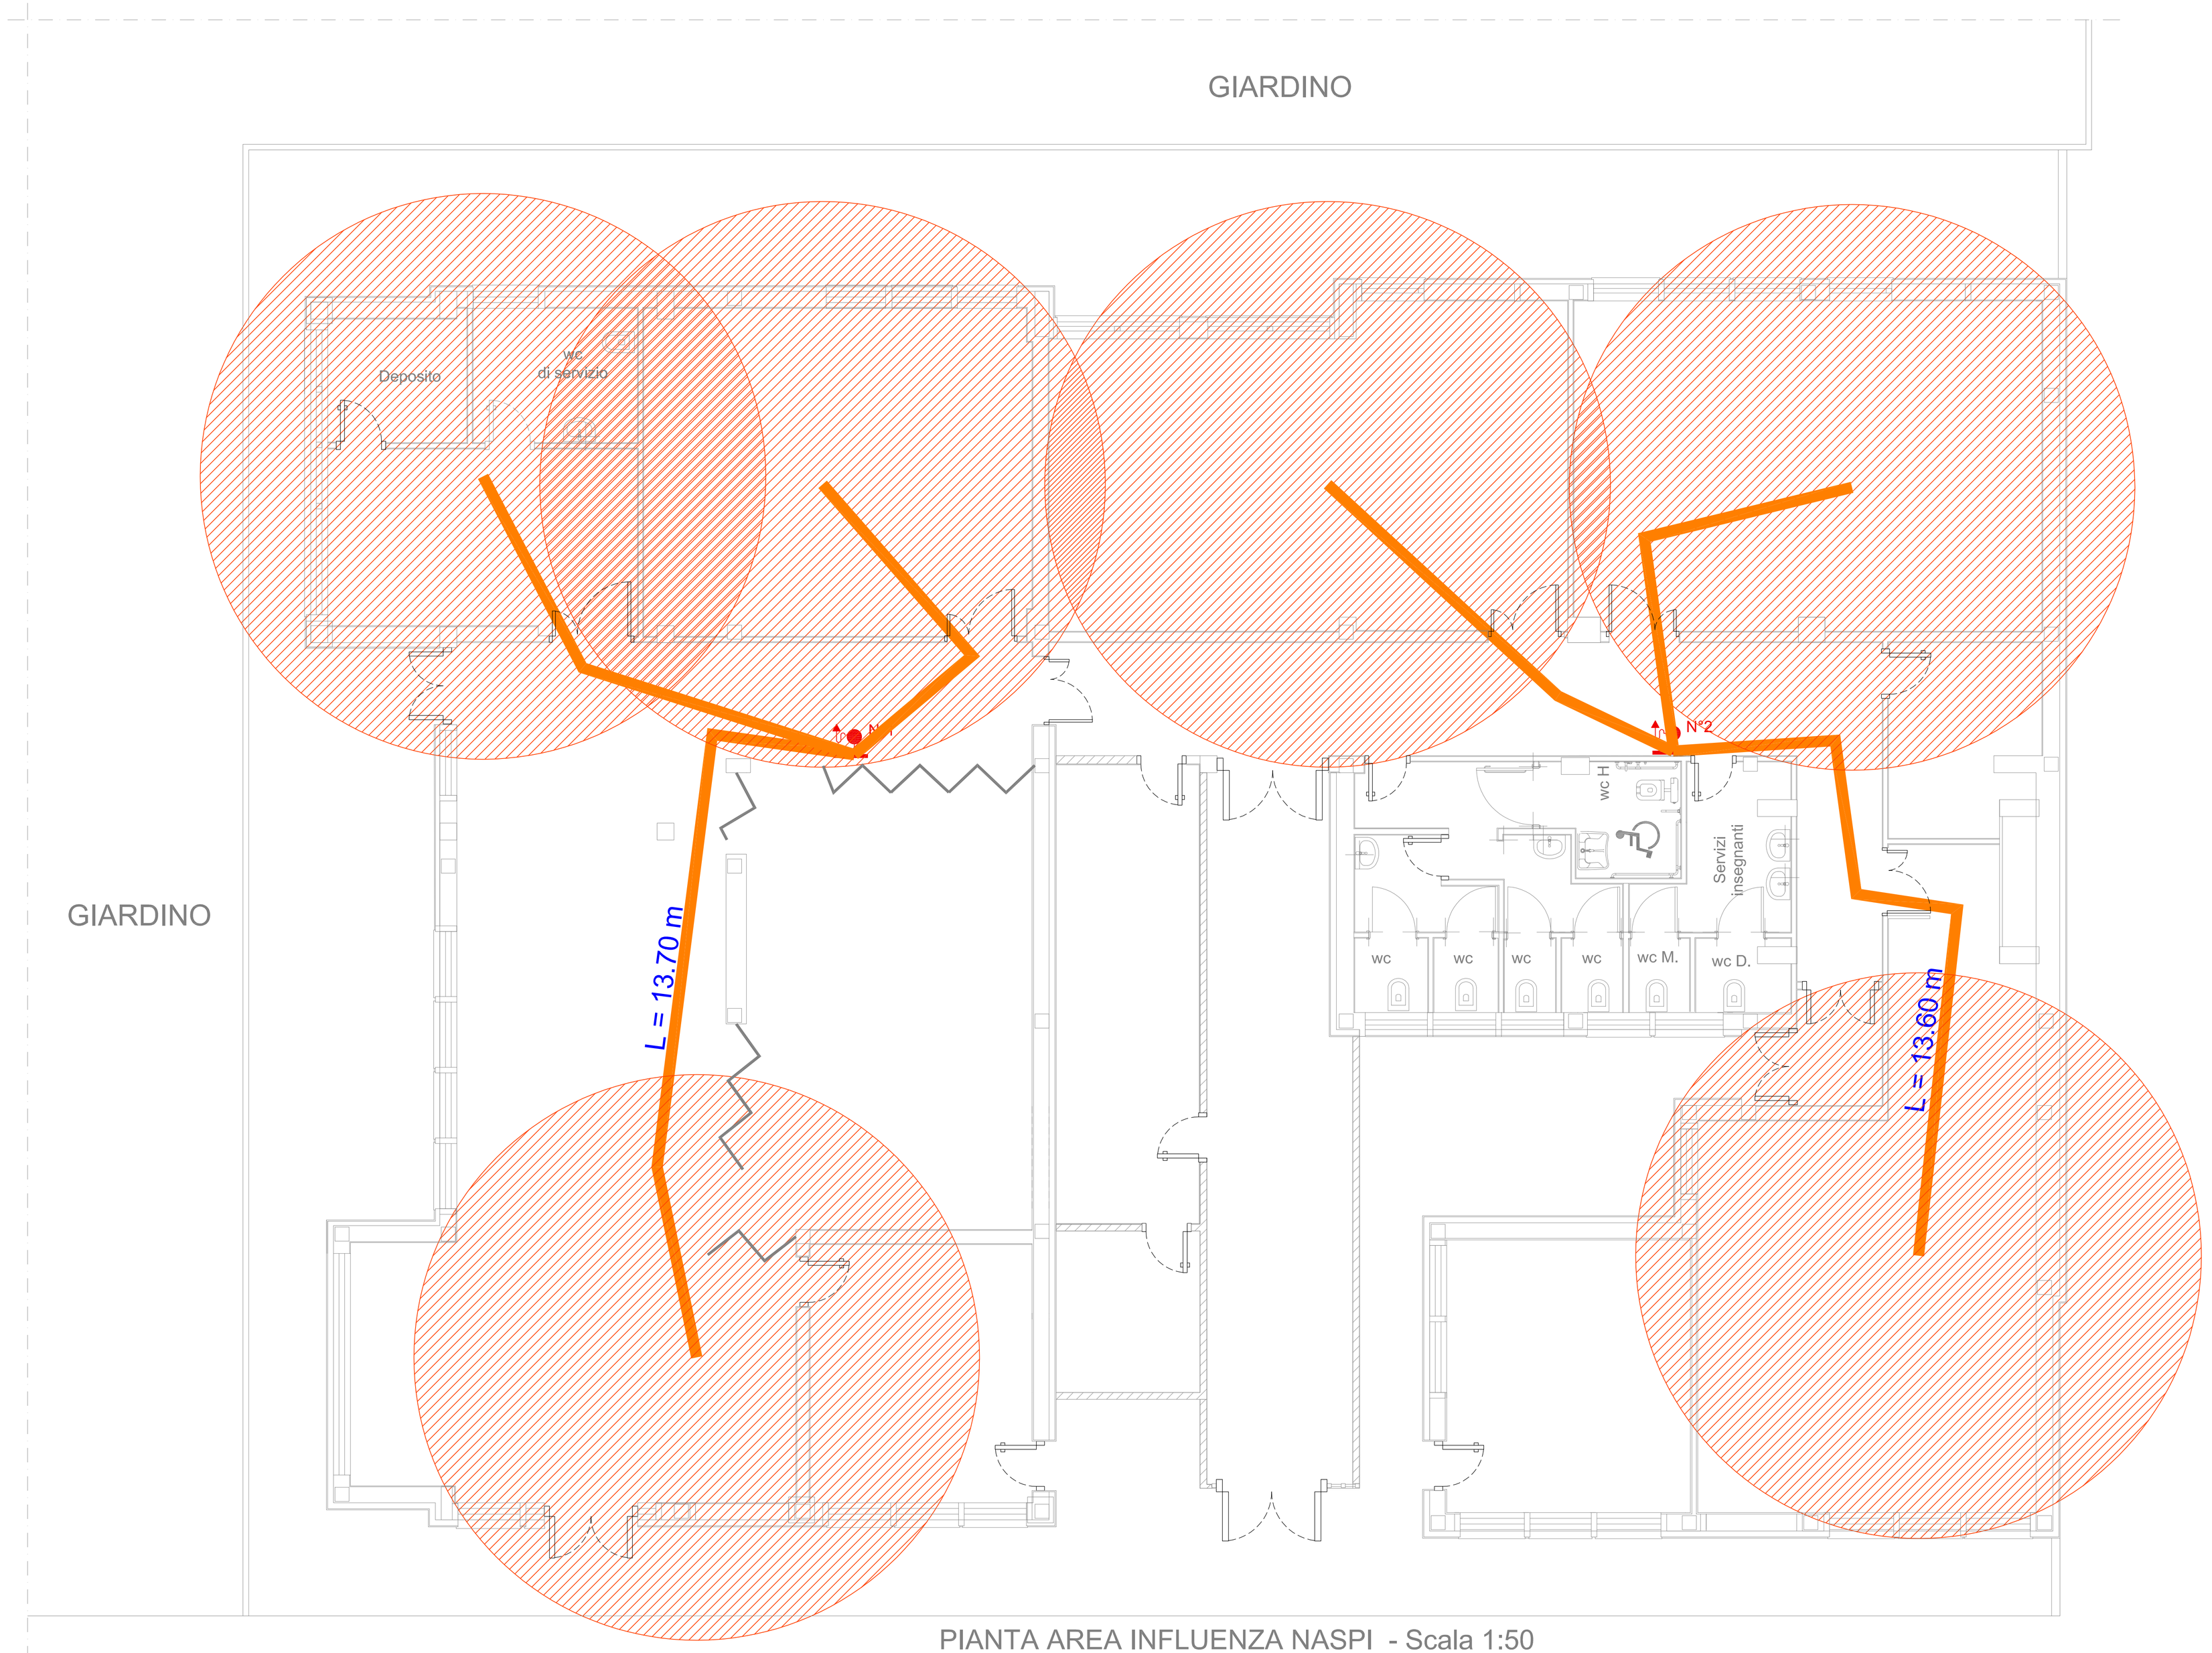

PIANTA AREA INFLUENZA NASPI - Scala 1:50

COMUNE DI GALLICANO NEL LAZIO

CITTA' METROPOLITANA DI ROMA CAPITALE

LAVORI DI MIGLIORAMENTO SISMICO DELLA SCUOLA DELL'INFANZIA "SUOR GIOVANNA ROMANO" NEL COMUNE DI GALLICANO NEL LAZIO

PROGETTO ESECUTIVO

IMPIANTO ANTINCENDIO
AREA INFLUENZA NASPI

Scala:	
Allegati n.	89
Progr. n.	PI-14
Tav. n.	
Data:	11/2017
Agg.:	
Agg.:	

Raggruppamento Temporaneo di Professionisti (R.T.P.)

Capogruppo: Dott.Ing. Alessandro VERRECCHIA
Membro: Dott.Ing. Francesco VIOLO
Membro: Geom. Emiliano CAMPOLI

IL TECNICO INCARICATO
Dott.Ing. Alessandro VERRECCHIA

IL TECNICO INCARICATO
Dott.Ing. Francesco VIOLO

IL TECNICO INCARICATO
Geom. Emiliano CAMPOLI