


INTERVENTO DI MANUTENZIONE  
DELLA MARINA E CORSO CENTOCELLE

PROGETTO ESECUTIVO

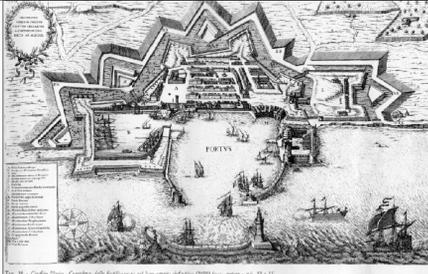

Tav. 11 - Guida Tour - Cospetto del Naviglio al suo stato dell'anno 1859 (sc. an. 11-12)

Titolo elaborato: N. sintetico elaborato:  
**PROGETTO: CORSO CENTOCELLE - TRATTO 1**  
**PAVIMENTAZIONI, CIGLI, ARREDO URBANO**  
**11**



COMMITTENTE: Comune di Civitavecchia  
 IL DIRIGENTE: Ing. Giulio Iorio  
 R.U.P.: Arch. Anthony Scalise

PROGETTO: Evangelista & Co s.r.l.  
 Roma - Via Aurelia-SPT n. 12 - 00153 | tel. 068995154 | info@evangelista.com

progettista: Arch. Enza Evangelista  
 collaboratori: arch. Alessandra Perugi, arch. Giulia Sorcioni

DIC/2020	1	PRIMA EMISSIONE	G.S.	E.E.	E.E.
Rif. Dis.	Data	Rev.	DESCRIZIONE	REDAZIONE	CONTROLLO APPROV.

INTERVENTO DI MANUTENZIONE DI CORSO CENTOCELLE : PROGETTO

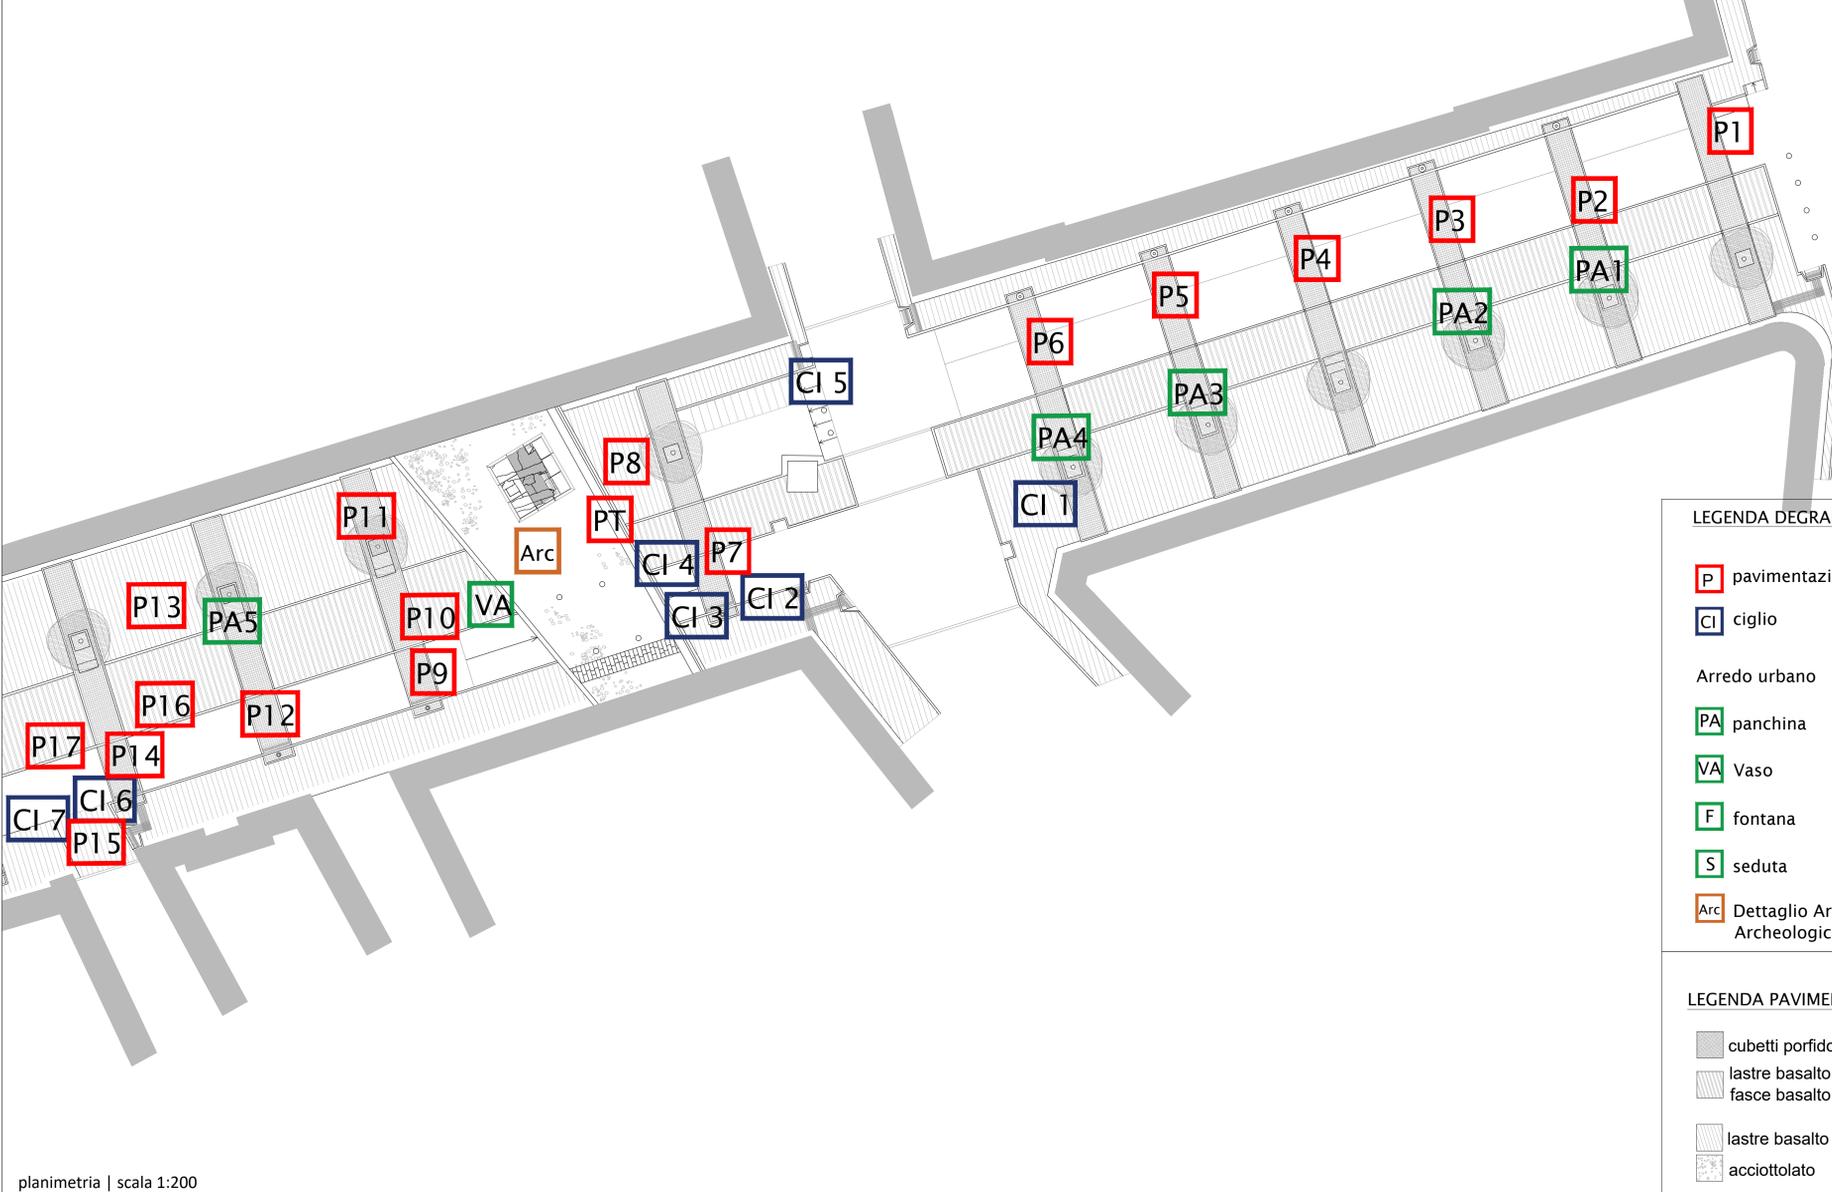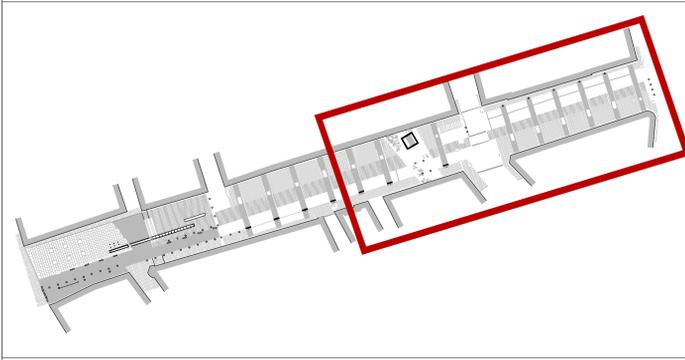

planimetria | scala 1:200

**LEGENDA DEGRADI :**

- P pavimentazione
- CI ciglio

**Arredo urbano**

- PA panchina
- VA Vaso
- F fontana
- S seduta
- Arc Dettaglio Area Archeologica

**LEGENDA PAVIMENTAZIONI :**

- cubetti porfido
- lastre basalto rigato
- fasce basalto liscio
- lastre basalto liscio
- acciottolato

PAVIMENTAZIONE				
TIPOLOGIA	DESCRIZIONE	INTERVENTO	IMMAGINE	POSIZIONE
PAVIMENTAZIONE IN FASCE BASALTO E PORFIDO	fasce composte da soglia in basalto liscio 60X12 sampietrini in porfido 15x15	- sostituzione elementi rotti - integrazione elementi mancanti -riposizionamento elementi dissestati		P1 - P2 - P3 - P4 - P5 - P6 - P7 - P9 - P12 - P14
PAVIMENTAZIONE IN BASALTO LISCIO	lastre di basalto liscio di dimensione 60 x 40 cm	- sostituzione elementi danneggiati -riposizionamento elementi dissestati		da sostituire solo elementi rotti - P8 da riposizionare - P13 - P15
PAVIMENTAZIONE IN BASALTO RIGATO E FASCE DI BASALTO LISCIO	lastre in basalto rigato dimensioni 70 x 30 cm alternate a listelli di basalto liscio dimensioni 70 x10 cm	- sostituzione elementi danneggiati -riposizionamento elementi dissestati		P10 - P16 P17
PAVIMENTAZIONE IN SAMPIETRINI DI PORFIDO ROSSO	cubetti rettificati di dimensioni 15 x 15 cm	- sostituzione elementi danneggiati -riposizionamento elementi dissestati		P11
TRACCIATO MURA ANTICHE IN LASTRE DI PIETRA DORATA	pavimentazione in lastre di pietra dorata di varie dimensioni con inserti in ottone: bacchetta 5cm x 18 m bacchetta 2.5 cm x 7 m	- sostituzione elementi danneggiati -riposizionamento elementi dissestati - ripristino della scritta e delle bacchette di chiusura in ottone		PT
CIGLI				
CIGLIO IN GRANITO	stangoni in granito di dimensioni 15 cm - h 15 cm	- sostituzione elementi danneggiati - integrazione elementi mancanti -riposizionamento elementi dissestati		da sostituire: C1 - C6 da riposizionare: C2 - C3 - C4 - C5 - C7
PANCHINE				
PANCHINE	sedute in pietra dorata	- sostituzione lastre in pietra dorata - integrazione lastre a terra dove mancanti		lastre da sostituire: PA1 - PA2 mancanti da ripristinare PA3 - PA4 lastra aiuola da ripristinare: PA5