

INTERVENTO DI MANUTENZIONE
DELLA MARINA E CORSO CENTOCELLE

PROGETTO ESECUTIVO

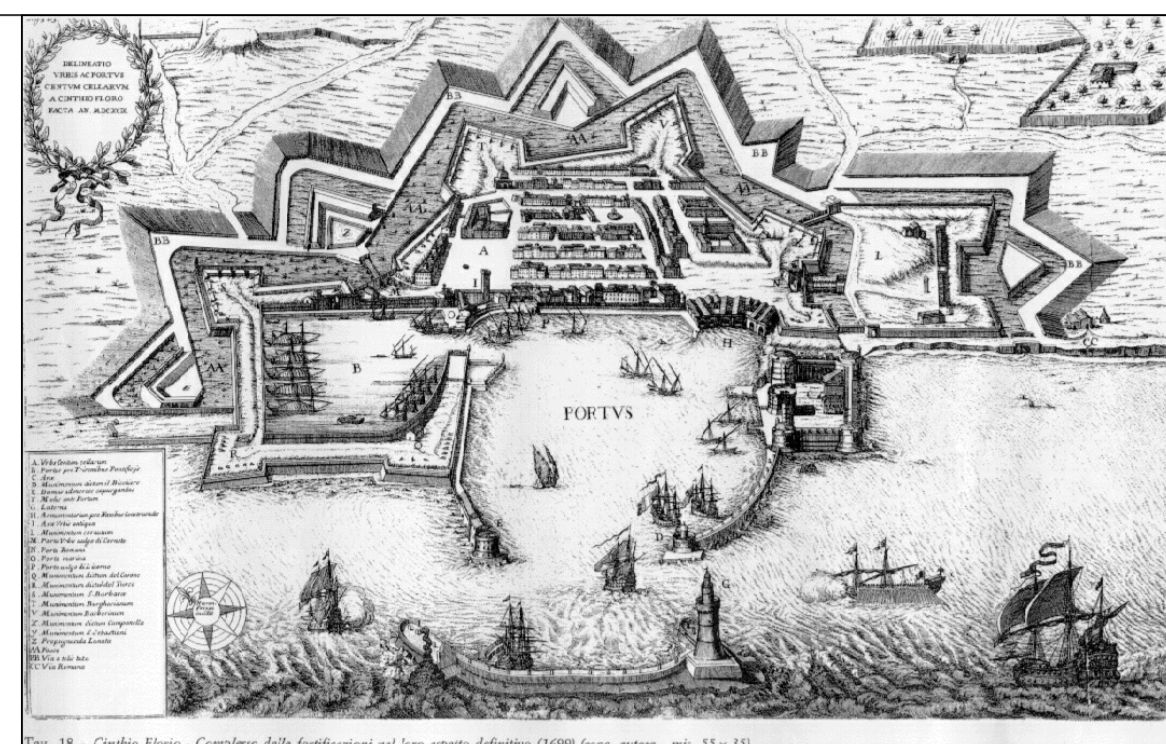


Fig. 18 - Civitavecchia - Complesso delle fortificazioni nel loro stato dell'anno 1709 (base: autore - no. 11 x 11)

Titolo elaborato :
STATO ATTUALE : MARINA - TRATTO 1
PAVIMENTAZIONI, CIGLI, ARREDO, RIVESTIMENTI

N. sintetico elaborato:
07

COMMITTENTE:
Comune di Civitavecchia

PROGETTO:
Evangelista & co s.r.l.
Roma | viale Aurelio Saffi n. 11 - 00153 | tel. 068395154 | info@enzaevangelista.com

IL DIRIGENTE
Ing. Giulio Iorio


progettista: Arch. Enza Evangelista

R.U.P.
Arch. Anthony Scalise

collaboratori: arch. Alessandra Perluigi
arch. Giulia Sorcioni

Rif. Dis.	Data	Rev.	DESCRIZIONE	G.S.	E.E.	E.E.
DIC/2020	1		PRIMA EMISSIONE			
				REDDATTO	CONTROL	APPROV.

INTERVENTO DI MANUTENZIONE DELLA MARINA: STATO ATTUALE

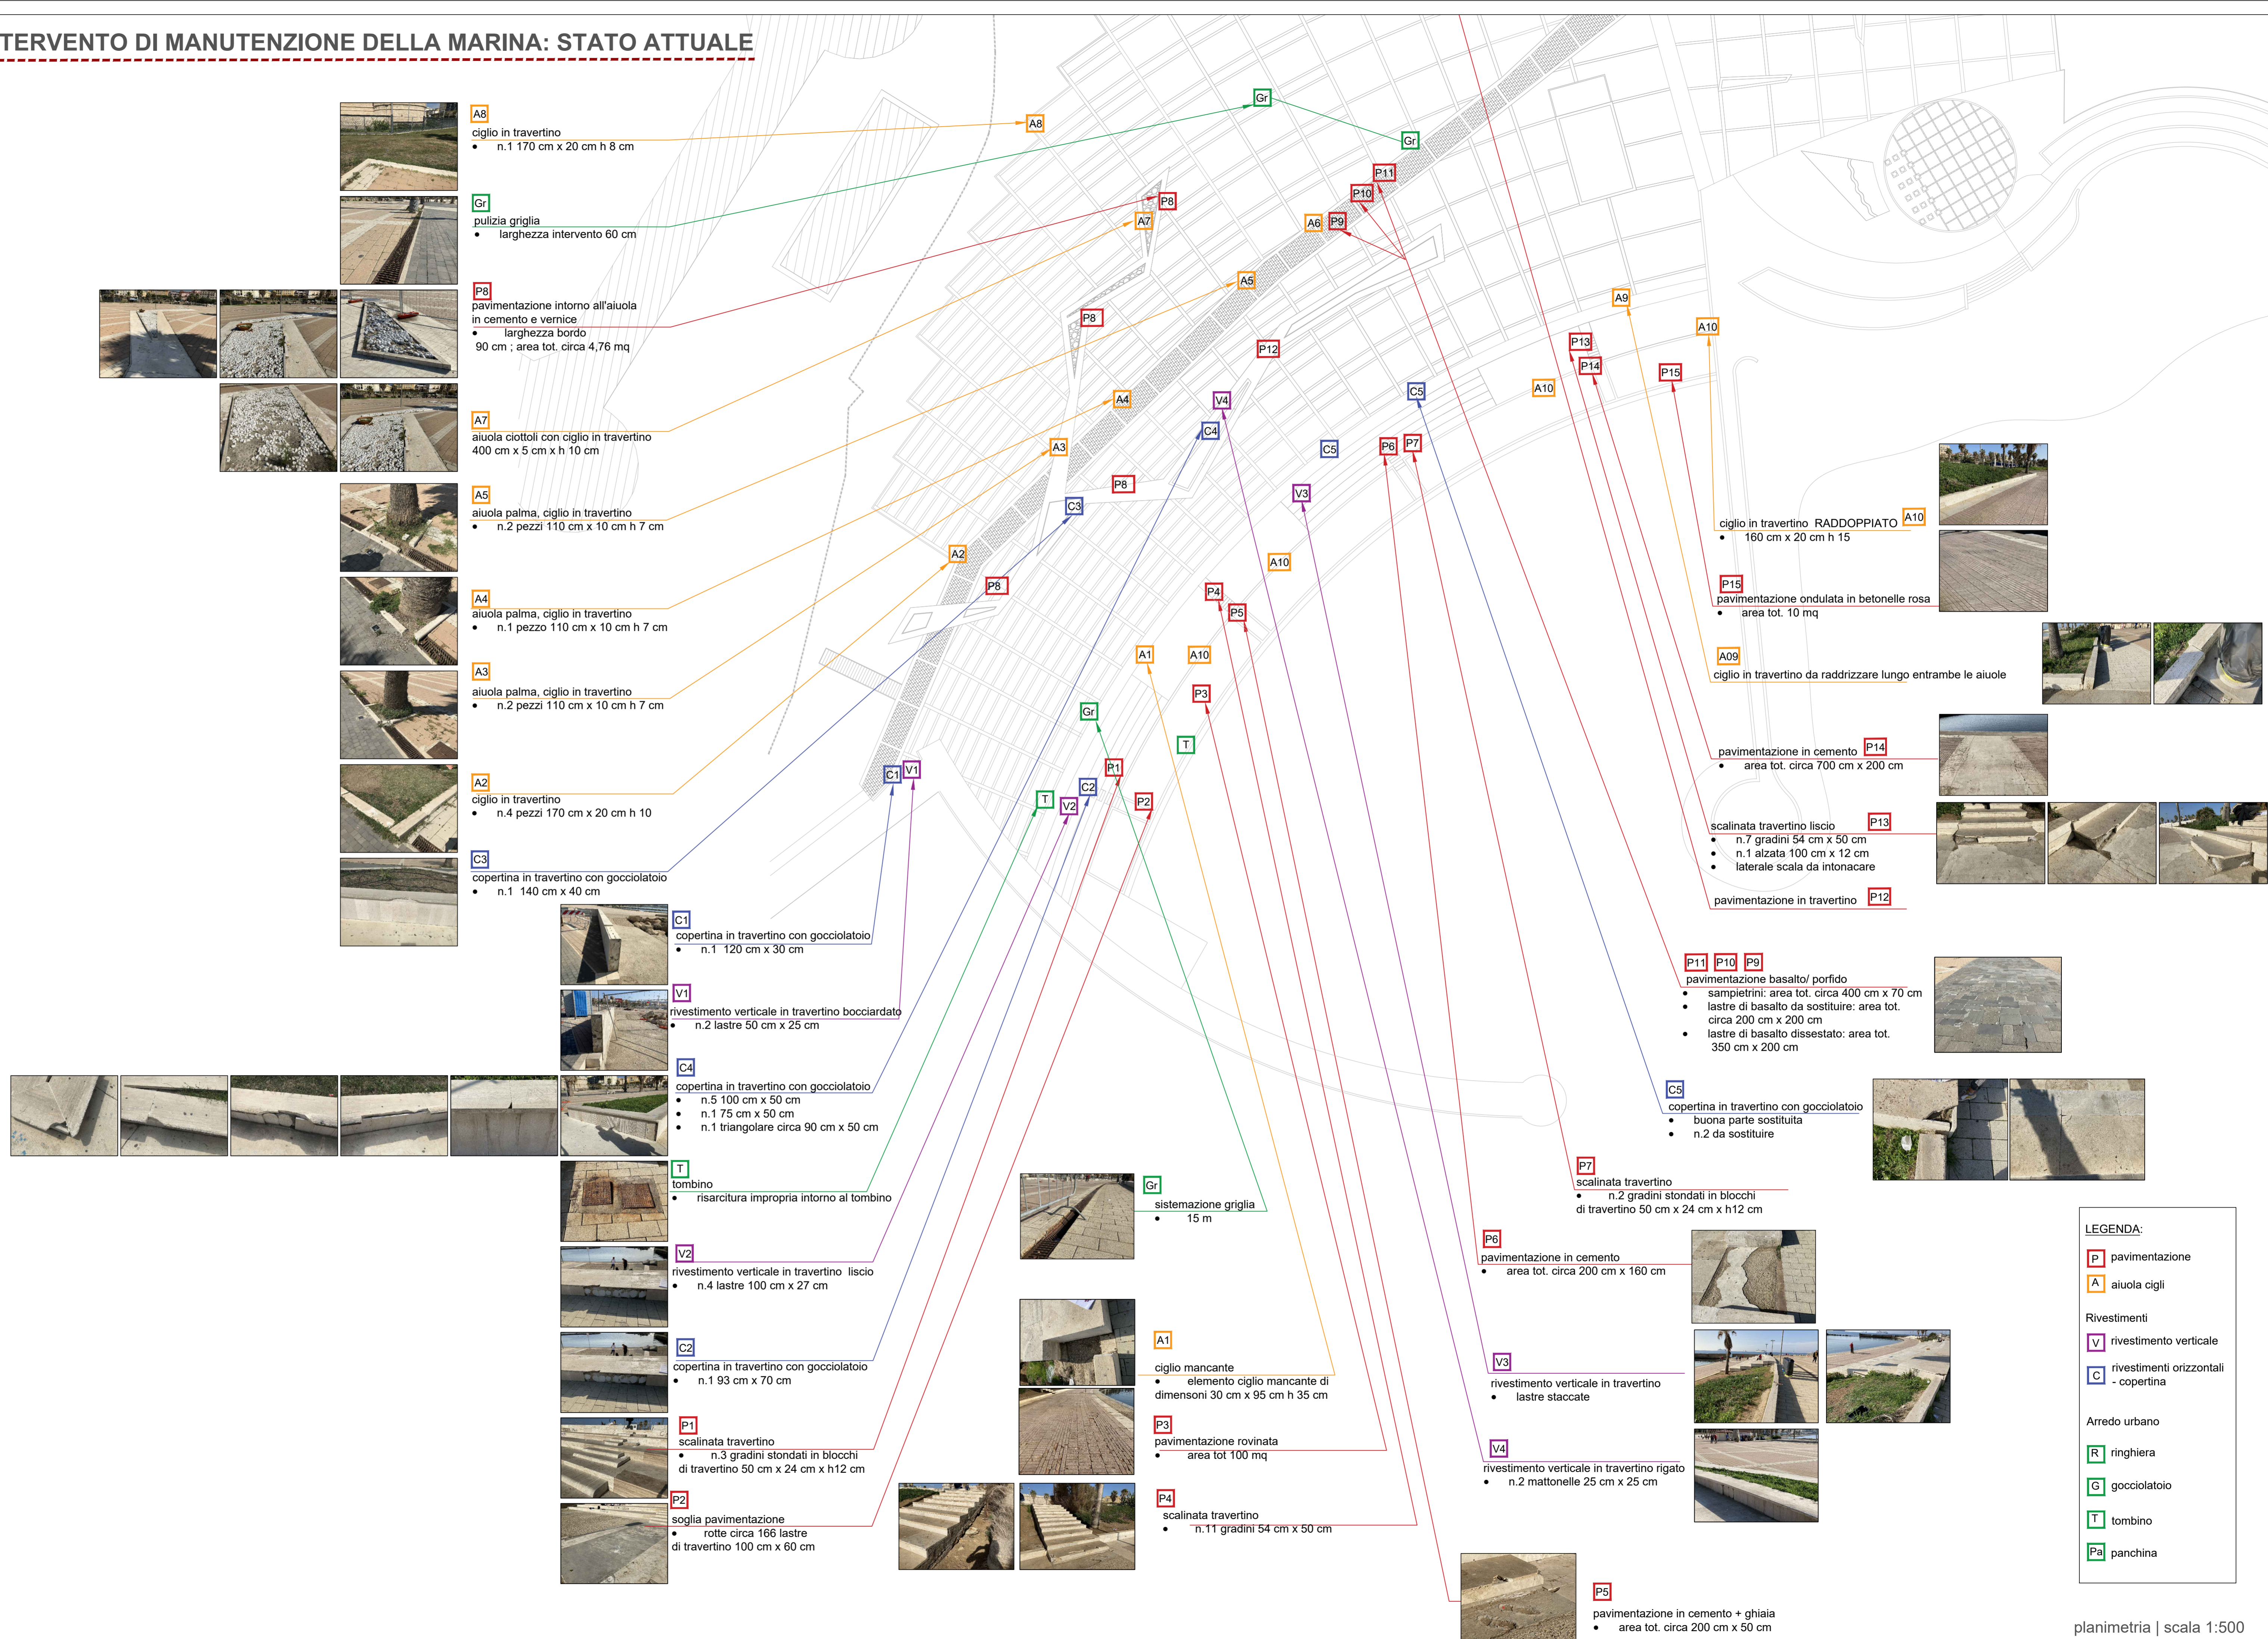

LEGENDA:

- P** pavimentazione
- A** aiuola cigli
- Rivestimenti**
- V** rivestimento verticale
- C** rivestimenti orizzontali - copertina
- Arredo urbano**
- R** ringhiera
- G** gocciolatoio
- T** tombino
- Pa** panchina