



Comune di Subiaco

Città Metropolitana di Roma Capitale





Ristrutturazione e miglioramento dell'impianto sportivo comunale "San Lorenzo"

PROGETTO ESECUTIVO

Table with project details: COMMITTEE (Comune di Subiaco), EXECUTIVE DESIGNER (AVPM Studio Tecnico), and PROJECTOR (Ing. Valerio Citandri).


Table with project details: PROJECT ARCHITECTONIC (AR02), SCALE (1:200 - 1:20), and DATE (29/05/2019).

Legend table defining symbols for artificial turf, drainage areas, irrigation zones, and paths.

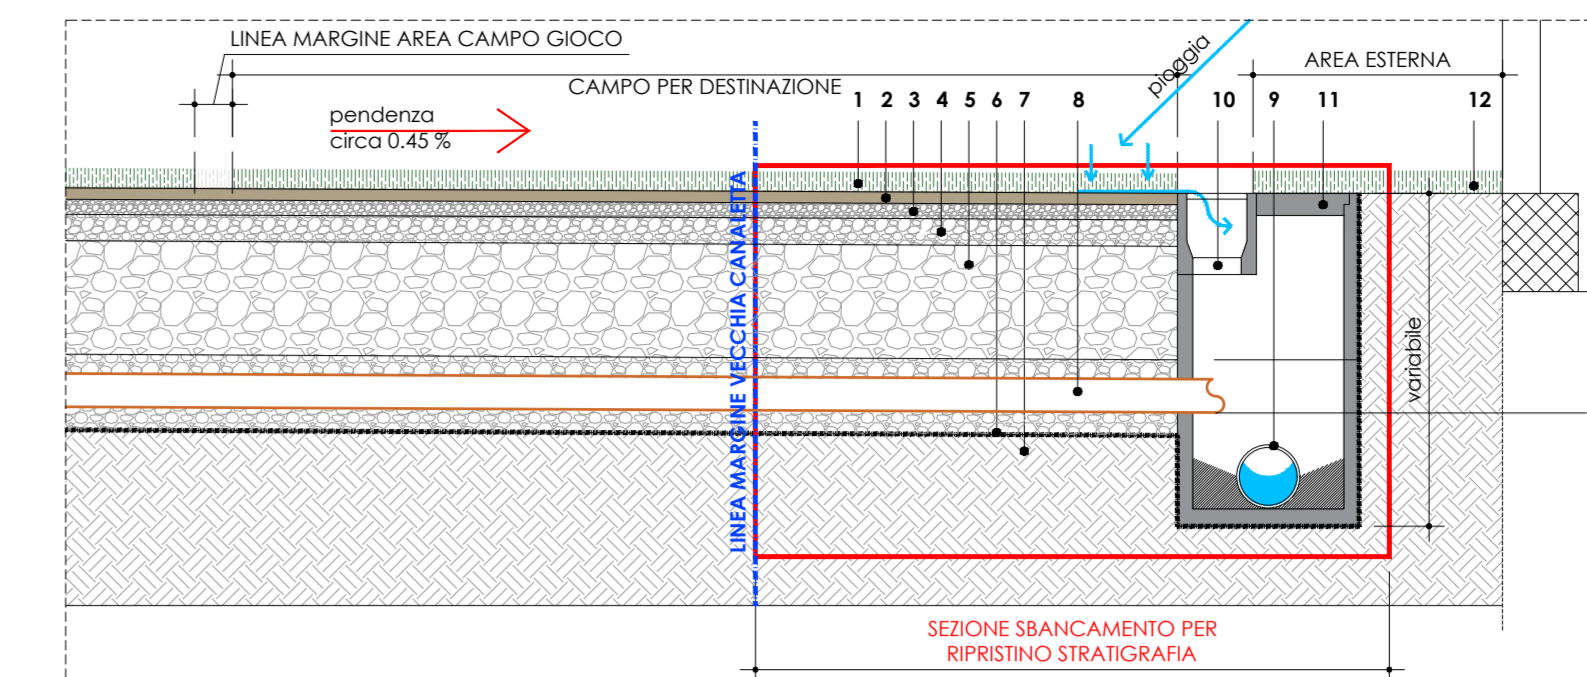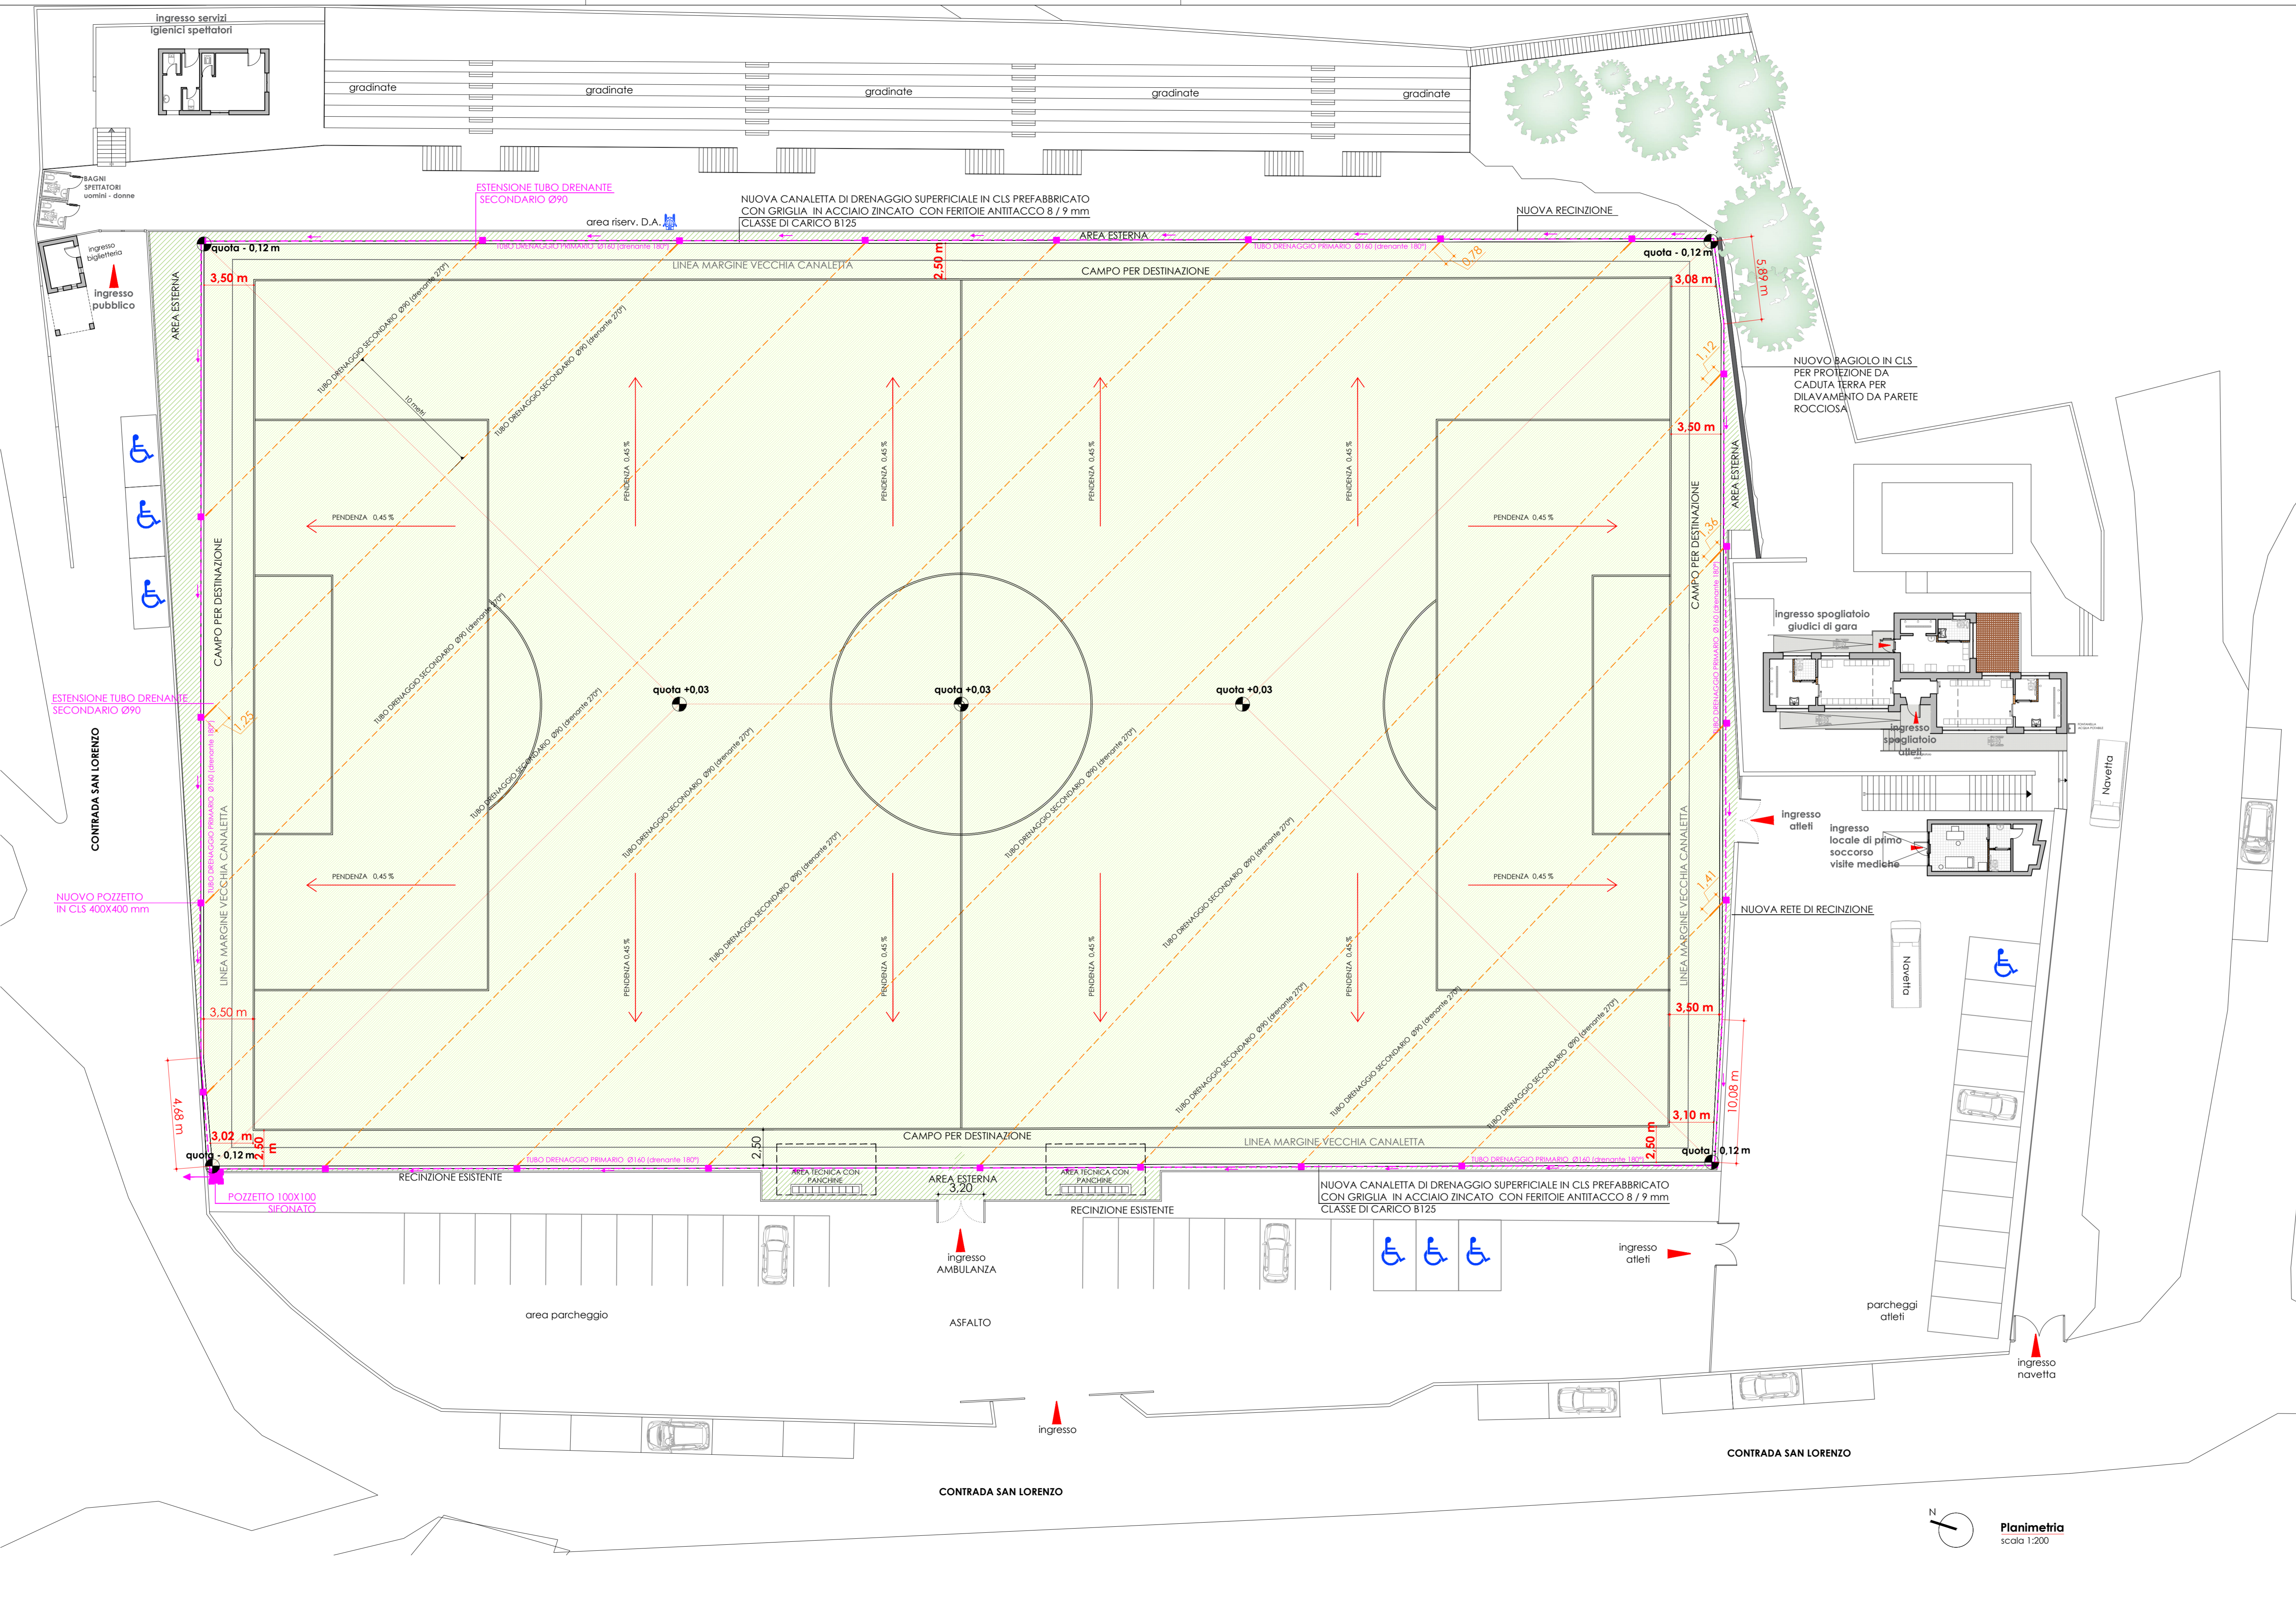


Particolare costruttivo drenaggio perimetrale scala 1:20

- Legend for the perimeter drainage detail, listing materials like artificial turf, sand, gravel, and concrete.

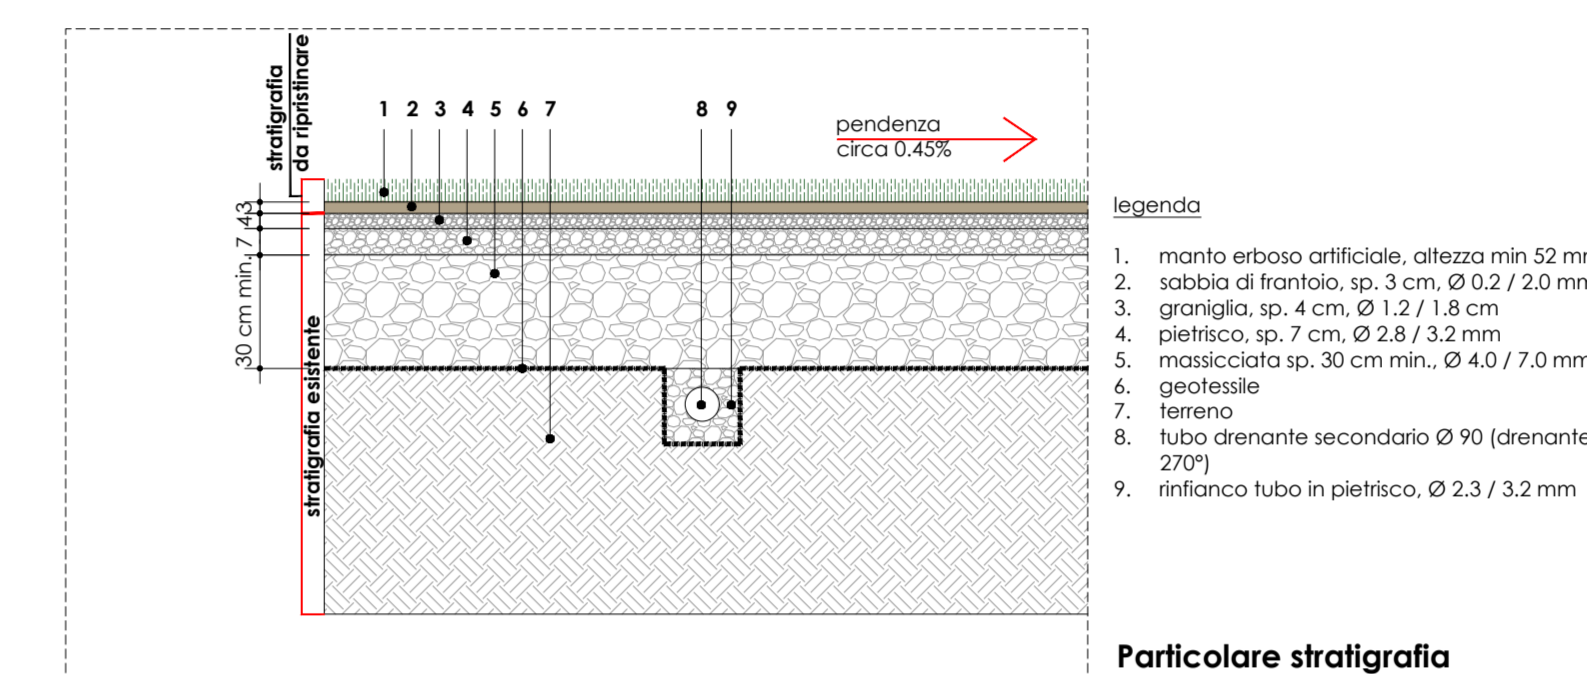

Particolare stratigrafia scala 1:20

- Legend for the stratigraphy detail, listing materials like artificial turf, sand, gravel, and geotextile.

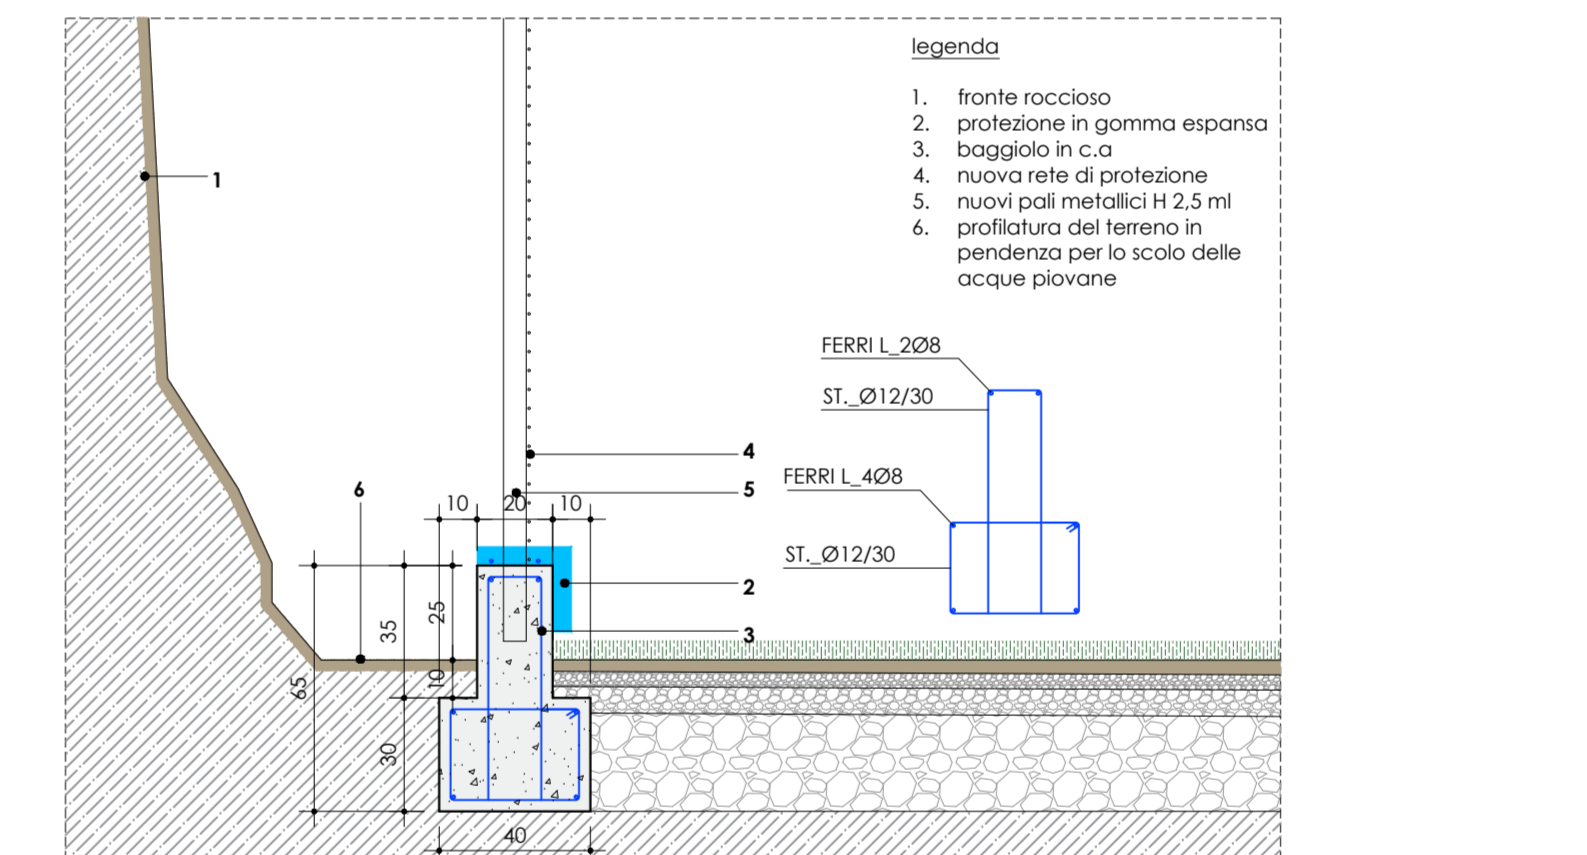

Particolare costruttivo baggiolo scala 1:20

- Legend for the protective mat detail, listing materials like rock, mat, and drainage pipes.



Il manto sarà realizzato con erba sintetica di ultima generazione... Specifiche tecniche canaletta grigliata...



SPECIFICHE TECNICHE CANALETTA GRIGLIATA