

Committente: **Comune di Subiaco**  
 Piazza S. Andrea, 1 - 00028 Subiaco (RM)  
 tel. 0774 8161 - fax 0774 822370  
 sito web: www.comune.subiaco.rm.it  
 e-mail: info@comunesubiaco.com



Città metropolitana di Roma Capitale



Oggetto lavori: ADEGUAMENTO STATICO SISMICO, ENERGETICO E FUNZIONALE  
 PLESSO SCOLASTICO VIA FOGAZZARO, PIAZZA ROMA




Lay-Out di Cantiere

DATA	Settembre 2020
AGG. 1	
SCALA	Varie
ELABORATO	29.0

PROGETTO DEFINITIVO

Progettista: Arch. Daniele Cardoli  
 Supporto: Ing. Vincenzo Pitta

PLANIMETRIA GENERALE scala 1:200

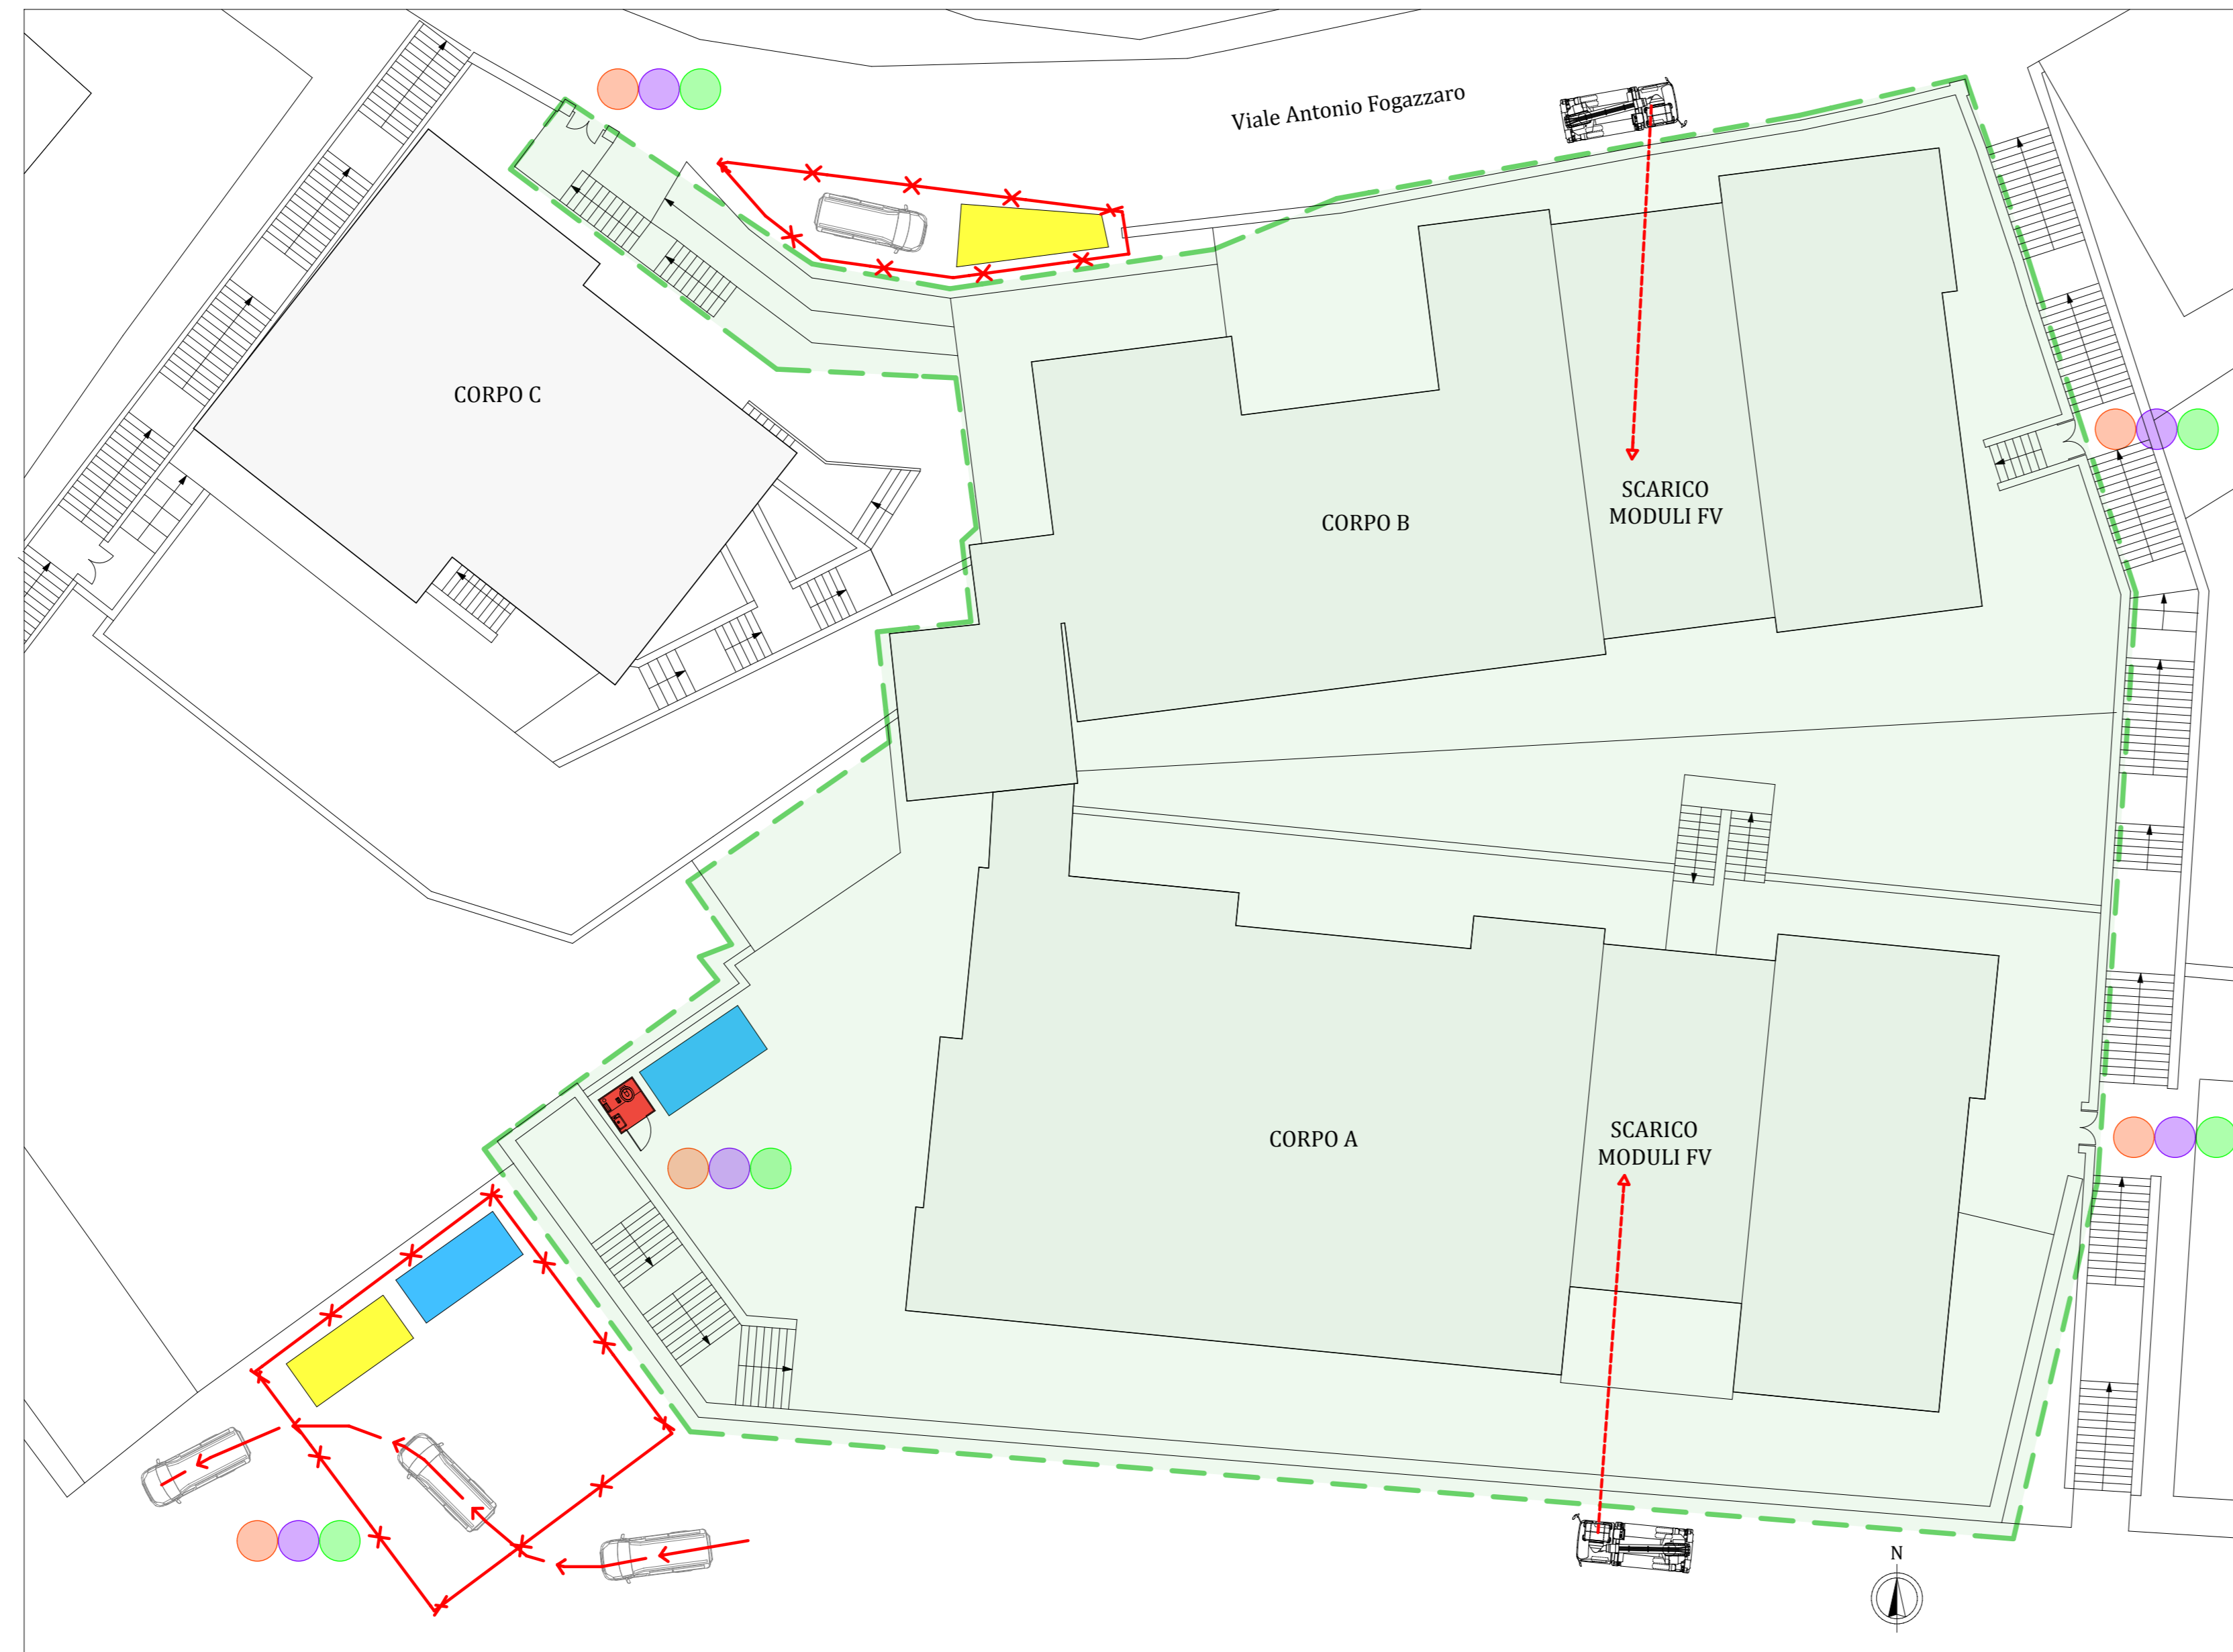

→ VIABILITA' DI ACCESSO AL CANTIERE  
 —x— DELIMITAZIONE TRA AREA DI CANTIERE E PLESSO SCOLASTICO

