


Rilevato dello stato di fatto con piano quotato - sc. 1:200


Alcuni indicatori:

Pendenze intorno all'1%, pendenza minima circa 0,83%, pendenza massima di poco superiore all'1%.

Dislivello tra linea di colmo e linea laterale
circa 18 cm

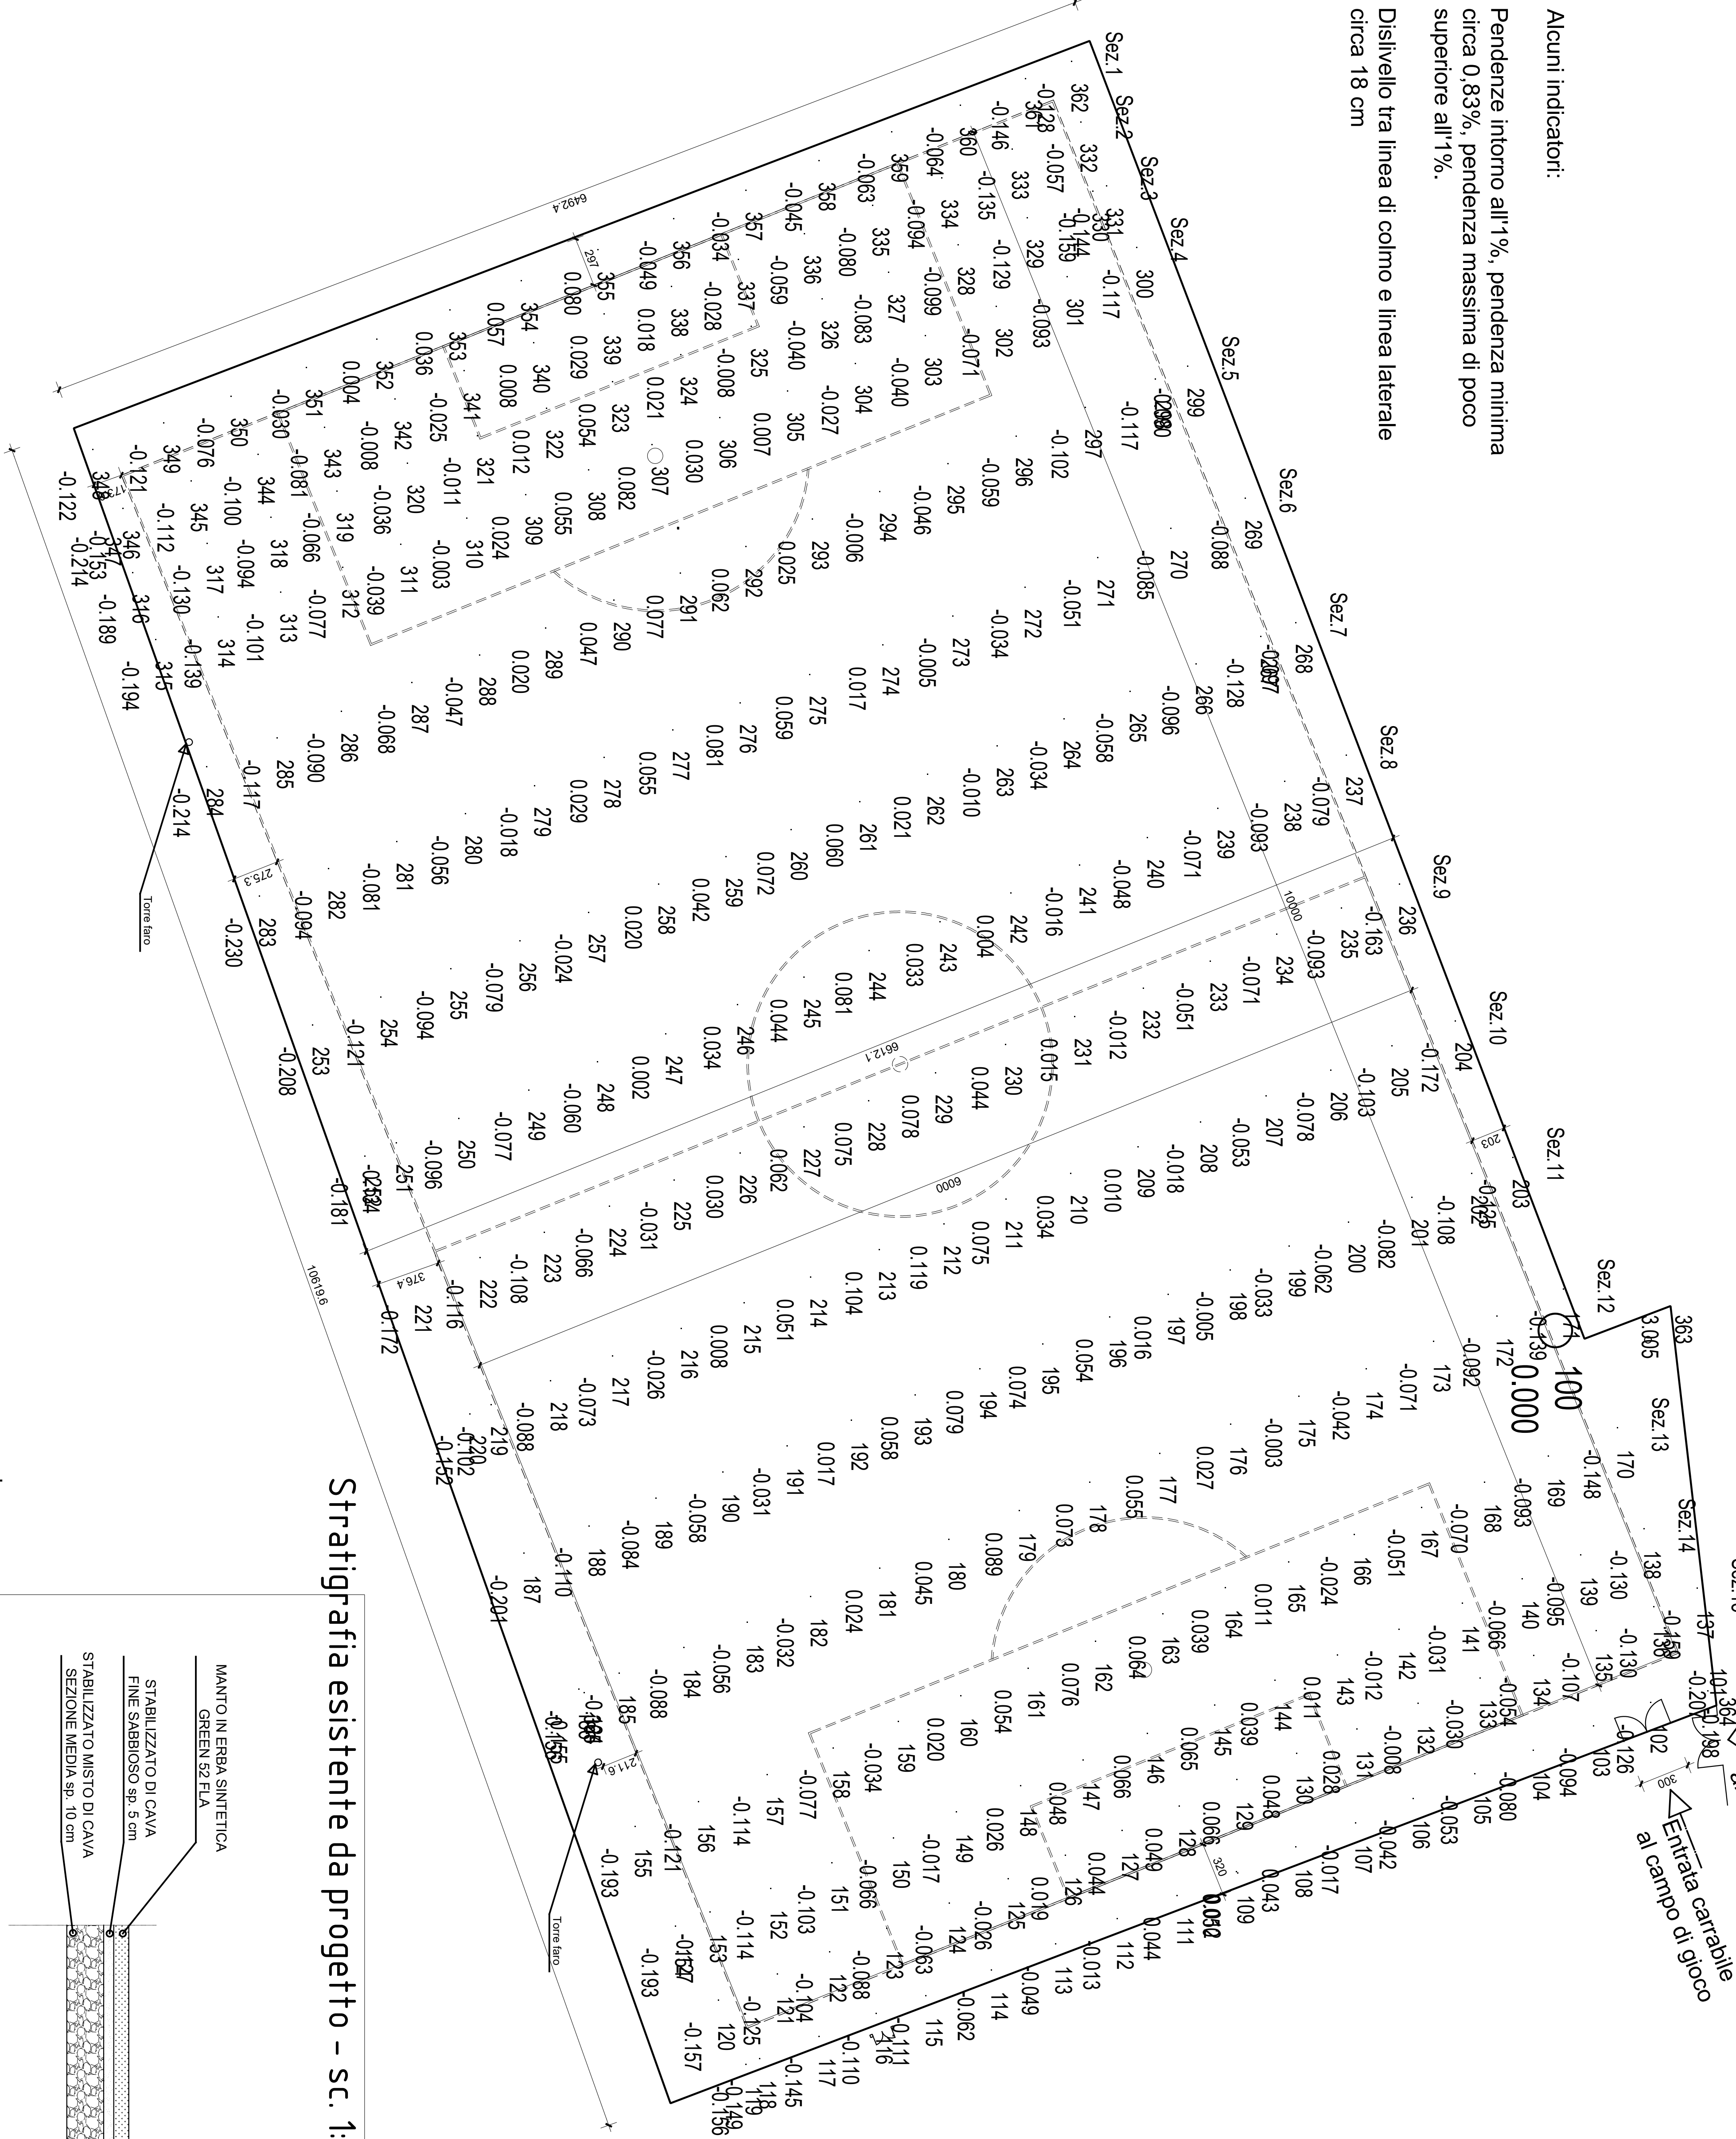

Stratigrafia esistente da progetto - sc. 1:10

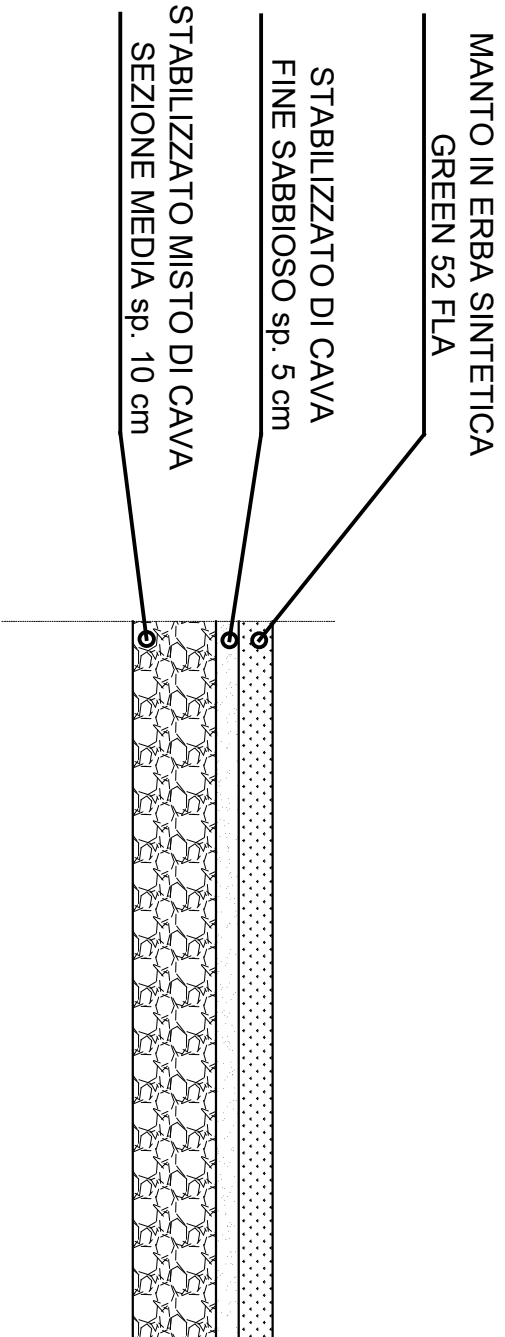

Comittente	Titolo commessa	Progettista e coordinatori				
Comune di Cave Piazza G. Garibaldi 6 00033 Cave (Rm) P. 0102904.1009	Lavori di messa a norma e in sicurezza del campo sportivo comunale "L. Ariola" PROGETTO ESECUTIVO LOTTO 1 "Campo di gioco"	Progettista ing. Emanuele Lucci Responsabile del procedimento geom. Francesco Visani				
Rev.	Descrizione	Disegnato	Correlato	Approvato	Perf. norme	Data

