



Planimetria di progetto dell'impianto – sc. 1:500

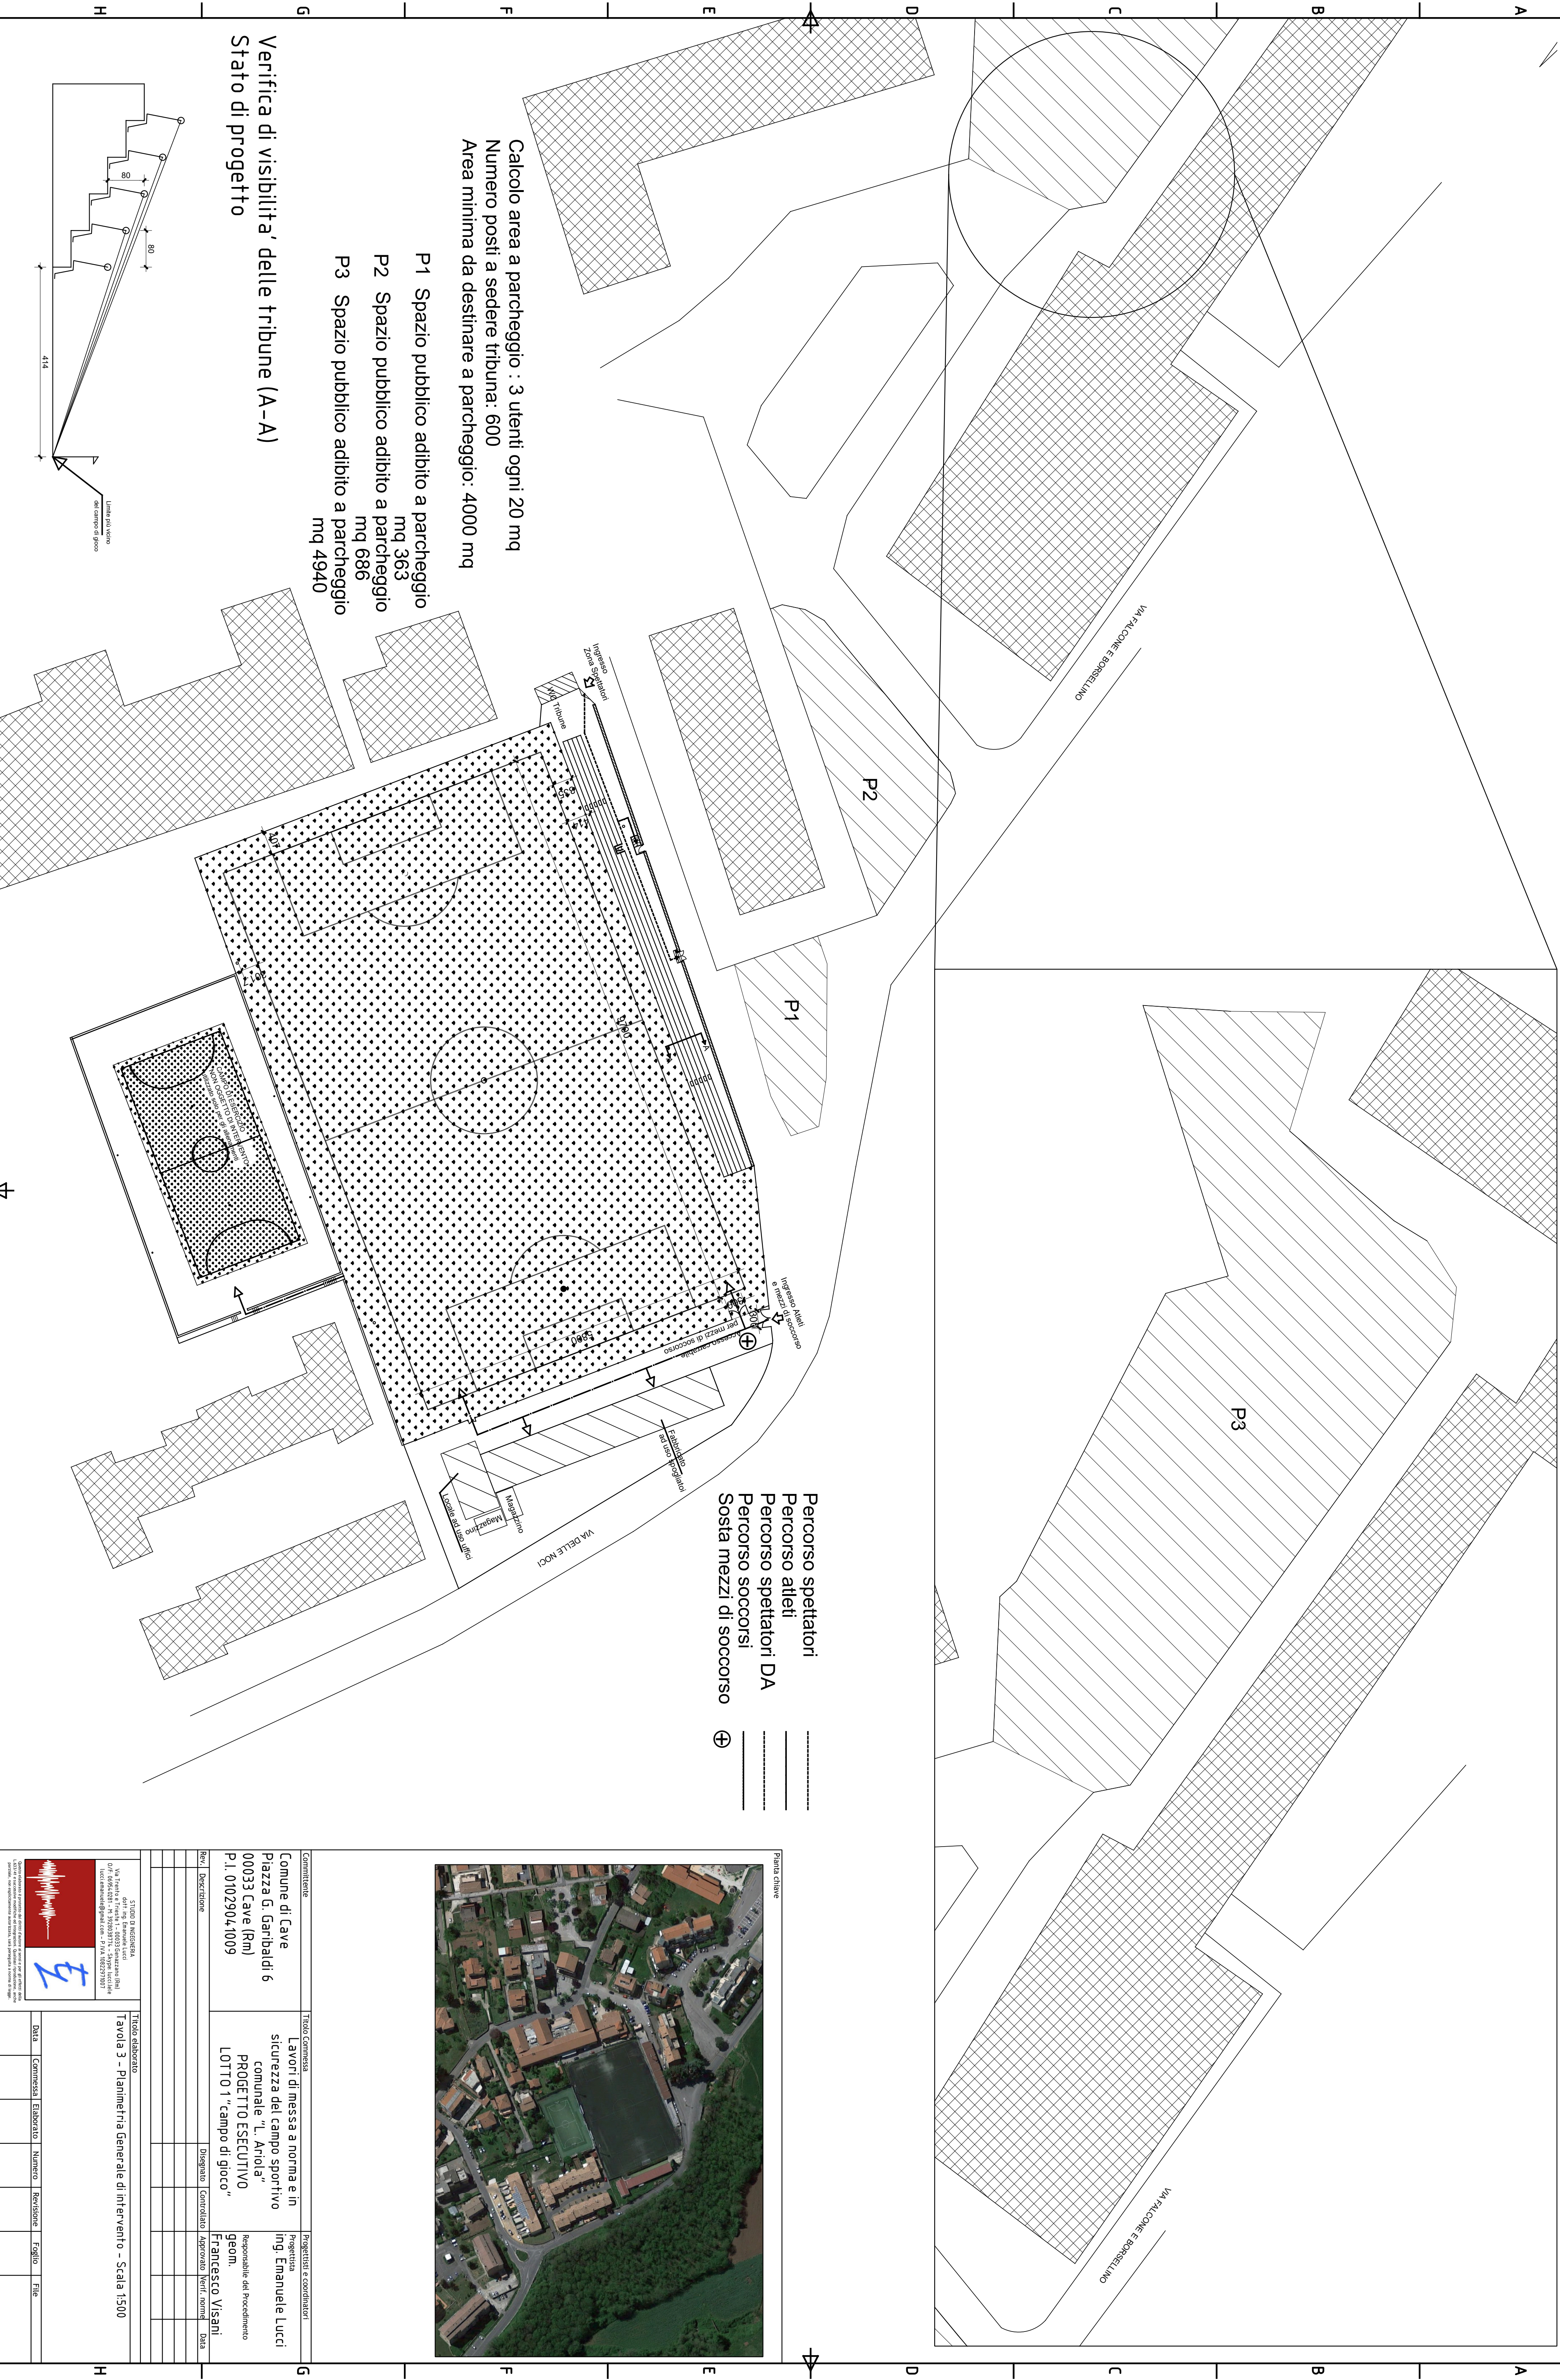

Calcolo area a parcheggio : 3 utenti ogni 20 mq
Numero posti a sedere tribuna: 600
Area minima da destinare a parcheggio: 4000 mq

- P1 Spazio pubblico adibito a parcheggio mq 363
- P2 Spazio pubblico adibito a parcheggio mq 686
- P3 Spazio pubblico adibito a parcheggio mq 4940

Verifica di visibilit  delle tribune (A-A)
Stato di progetto

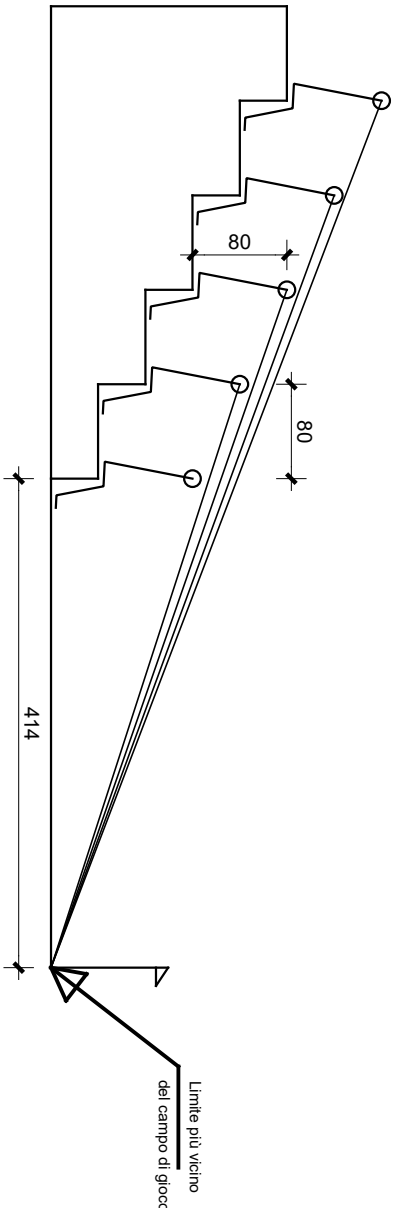

- Percorso spettatori
- Percorso atleti
- Percorso spettatori DA
- Percorso soccorsi
- Sosta mezzi di soccorso



Contenuto		Titolo Commessa		Progettista e coordinatori	
Comune di Cave Piazza G. Garibaldi 6 00033 Cave (Rm) P.I. 01029041009		Lavori di messa a norma e in sicurezza del campo sportivo comunale "I. Ariola" PROGETTO ESECUTIVO LOTTO 1 "campo di gioco"		Ing. Emanuele Lucci Responsabile del Proseguimento geom. Francesco Visani	
Rev.	Descrizione	Budget	Contratto	Approvato	Rev. Nome Data

STUDIO D'INGEGNERIA
Ing. Emanuele Lucci
Via F. Petrarca 1 - 00033 Cave (Rm)
Tel. 0761/82217000
Email: emmanuel@studiolucci.it
P.I. 01029041009

TITOLO elaborato						
Tavola 3 - Planimetria Generale di intervento - Scala 1:500						
Data	Commessa	Elaborato	Numero	Revisione	Foglio	File