

Comittente: **Comune di Subiaco**
 Piazza S. Andrea, 1 - 00028 Subiaco (RM)
 tel. 0774 8161 - fax 0774 822770
 sito web: www.comune.subiaco.rm.it
 e-mail: info@comunesubiaco.com

Città metropolitana di Roma Capitale

Oggetto lavori: **ADEGUAMENTO STATICO SISMICO, ENERGETICO E FUNZIONALE PLESSO SCOLASTICO VIA FOGGAZZARO, 3**



IMPIANTO ELETTRICO E SCHEMI UNIFILARI CORPO B

DATA: Settembre 2020

AGG. 1


SCALA: Varie

PROGETTO DEFINITIVO

ELABORATO: 12.0


Progettista: Arch. Daniele Cardoli

Supporto: Ing. Vincenzo Pitta

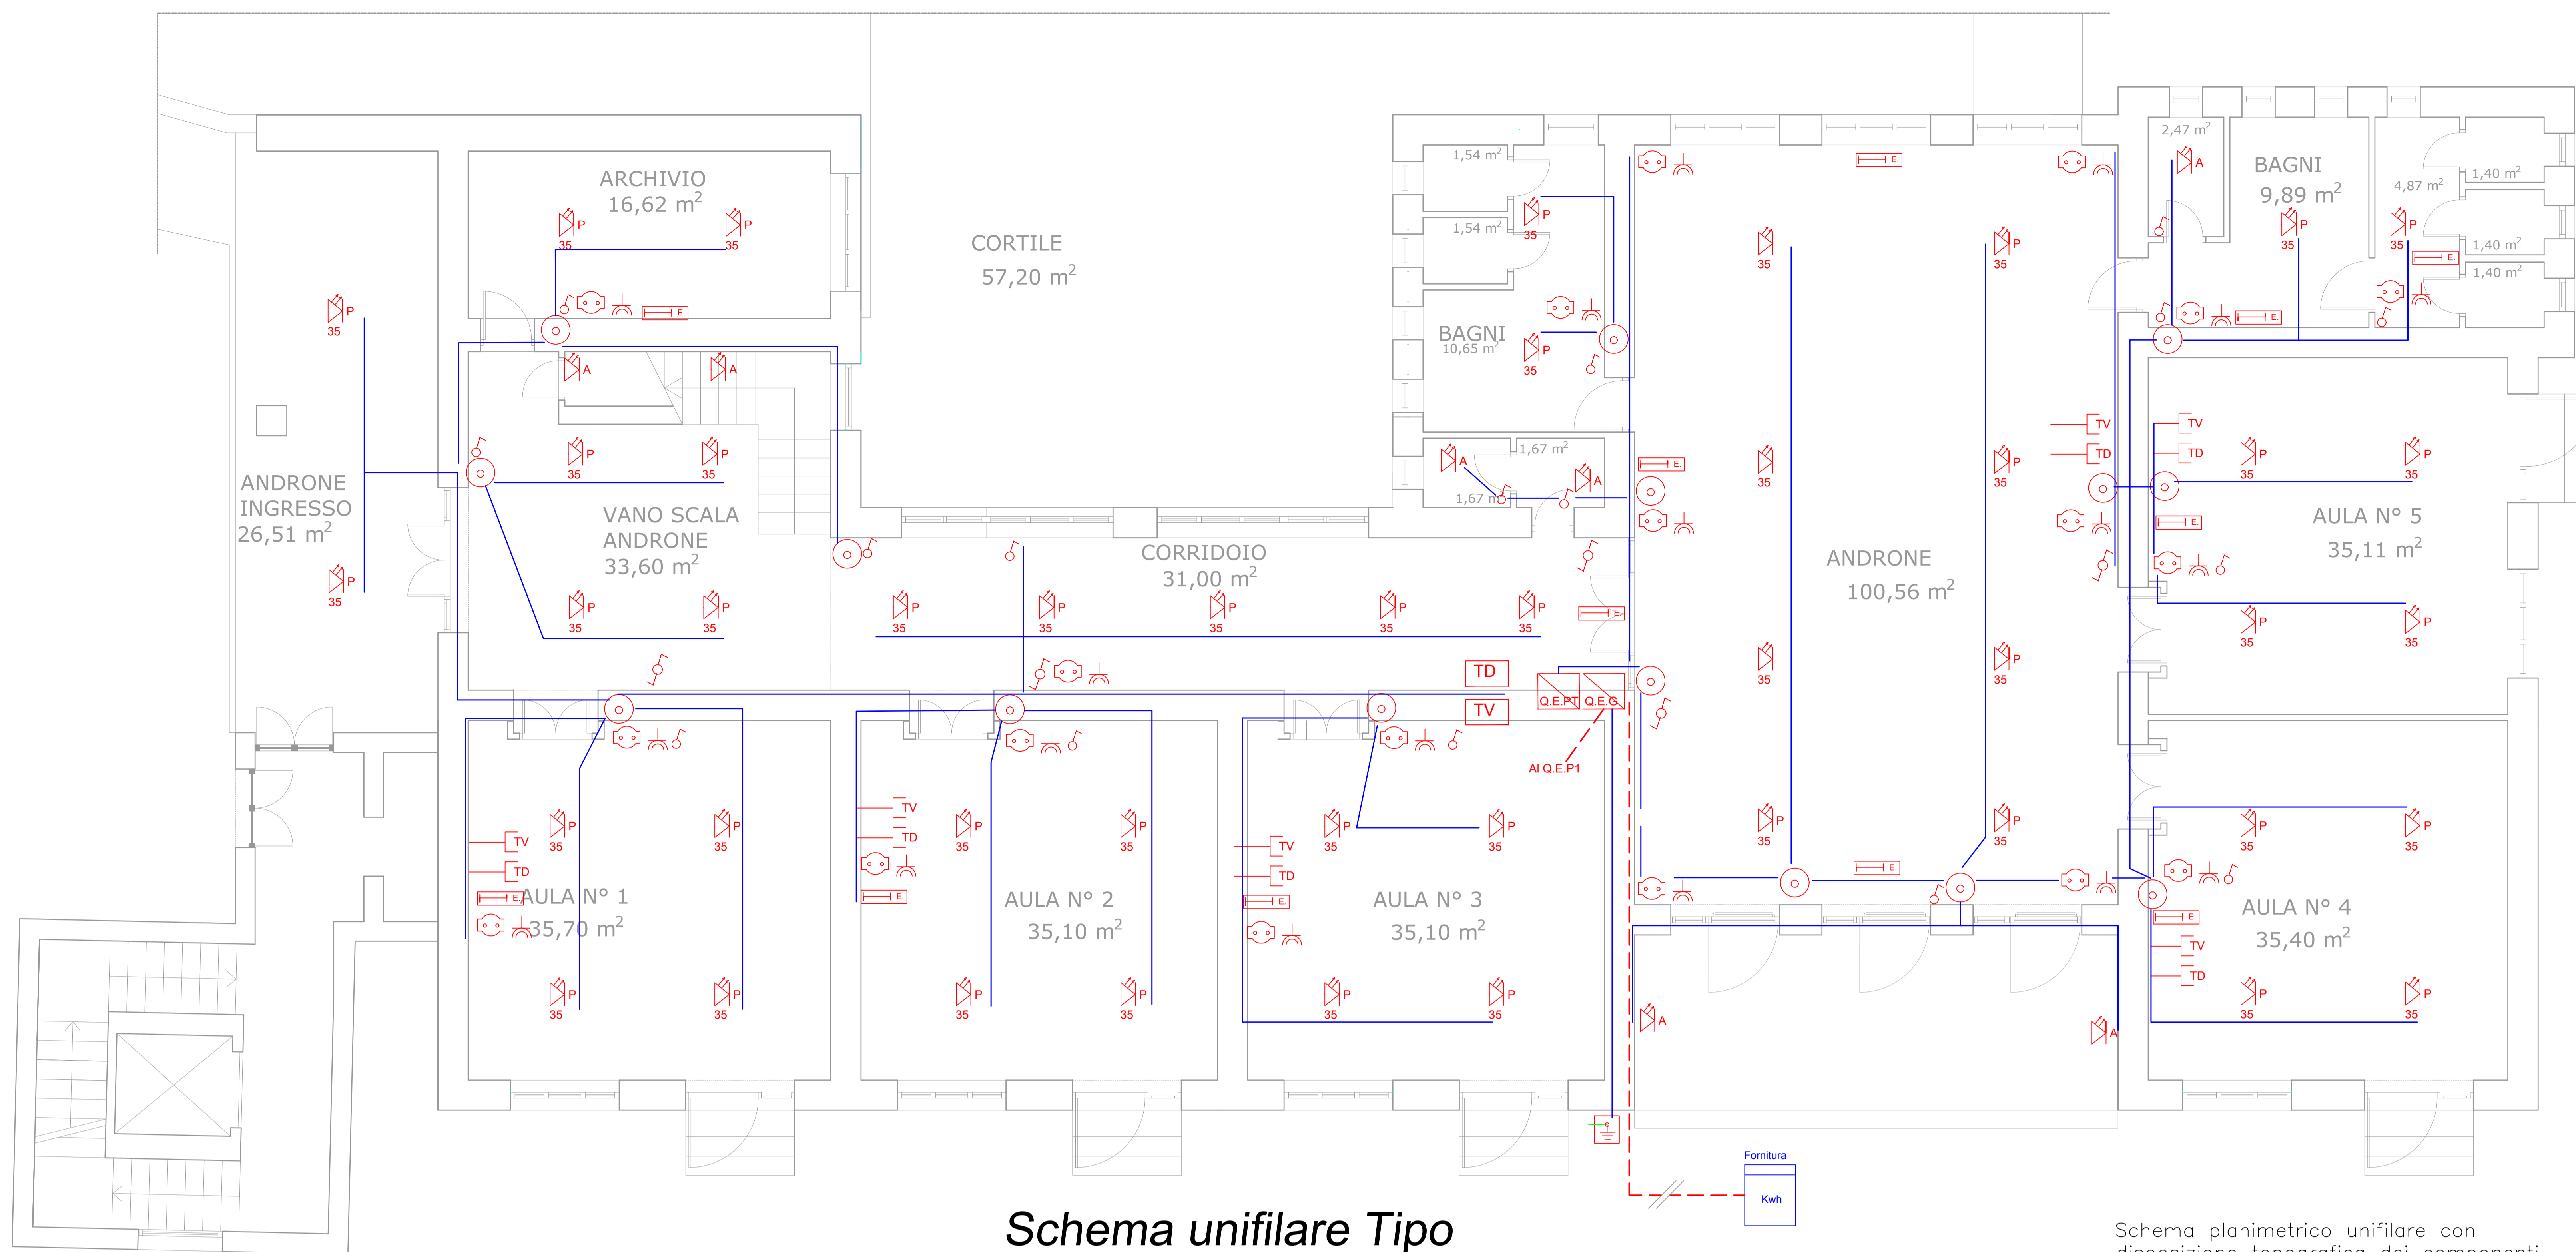

Schema unifilare Tipo
(p. terra. edificio B)

Schema planimetrico unifilare con disposizione topografica dei componenti

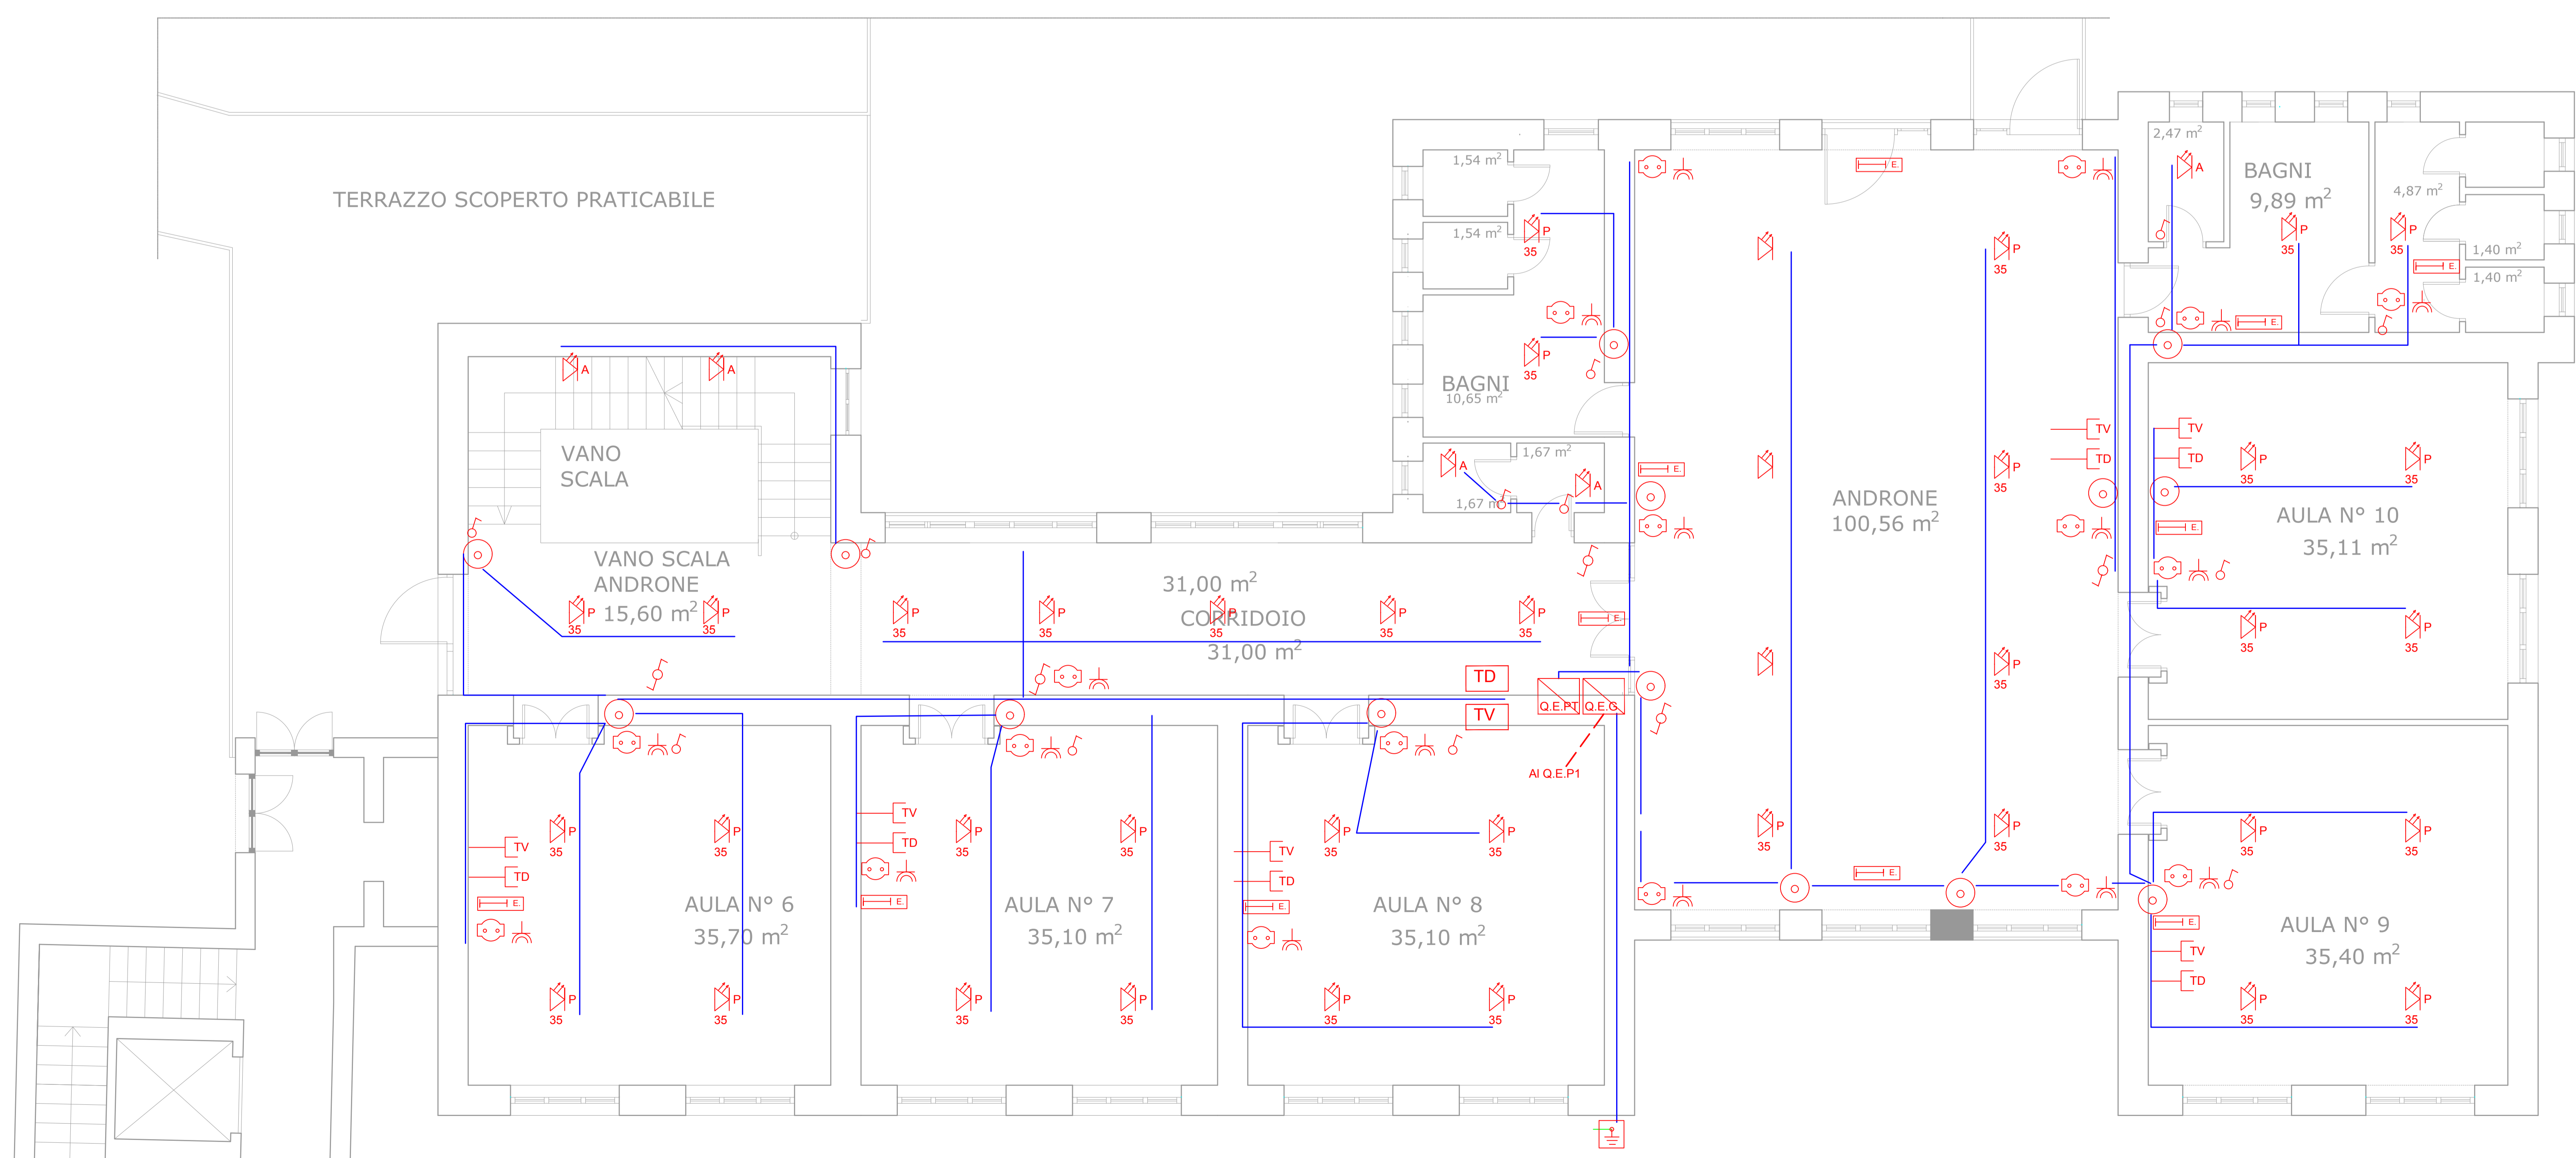

Schema unifilare Tipo
(p. primo edificio B)

Schema planimetrico unifilare con disposizione topografica dei componenti

LEGENDA

- Quadro elettrico generale
- Quadro elettrico generale
- Scatola di derivazione
- Presa antenna TV
- Trasmissione dati
- Centralina TD e telefonica
- Centralina TV
- Conduzione murata tubazione corrugata PVC Ø min 20
- Applique a Led 12 W
- Plafoniera a Led 35 W
- Lampada di emergenza autonoma 20W led a doppio isolamento IP 54
- Pozzetto con palina in rame di messa a terra
- Presa bipasso 10/16 A. 220 V., 2P + N
- Presa Siemens 16 A. 220 V., 2P + N
- Interruttore unipolare
- Deviatore unipolare

