


GIARDINO

ALLACCIO IN LOCALE CALDAIA

giunto tecnico

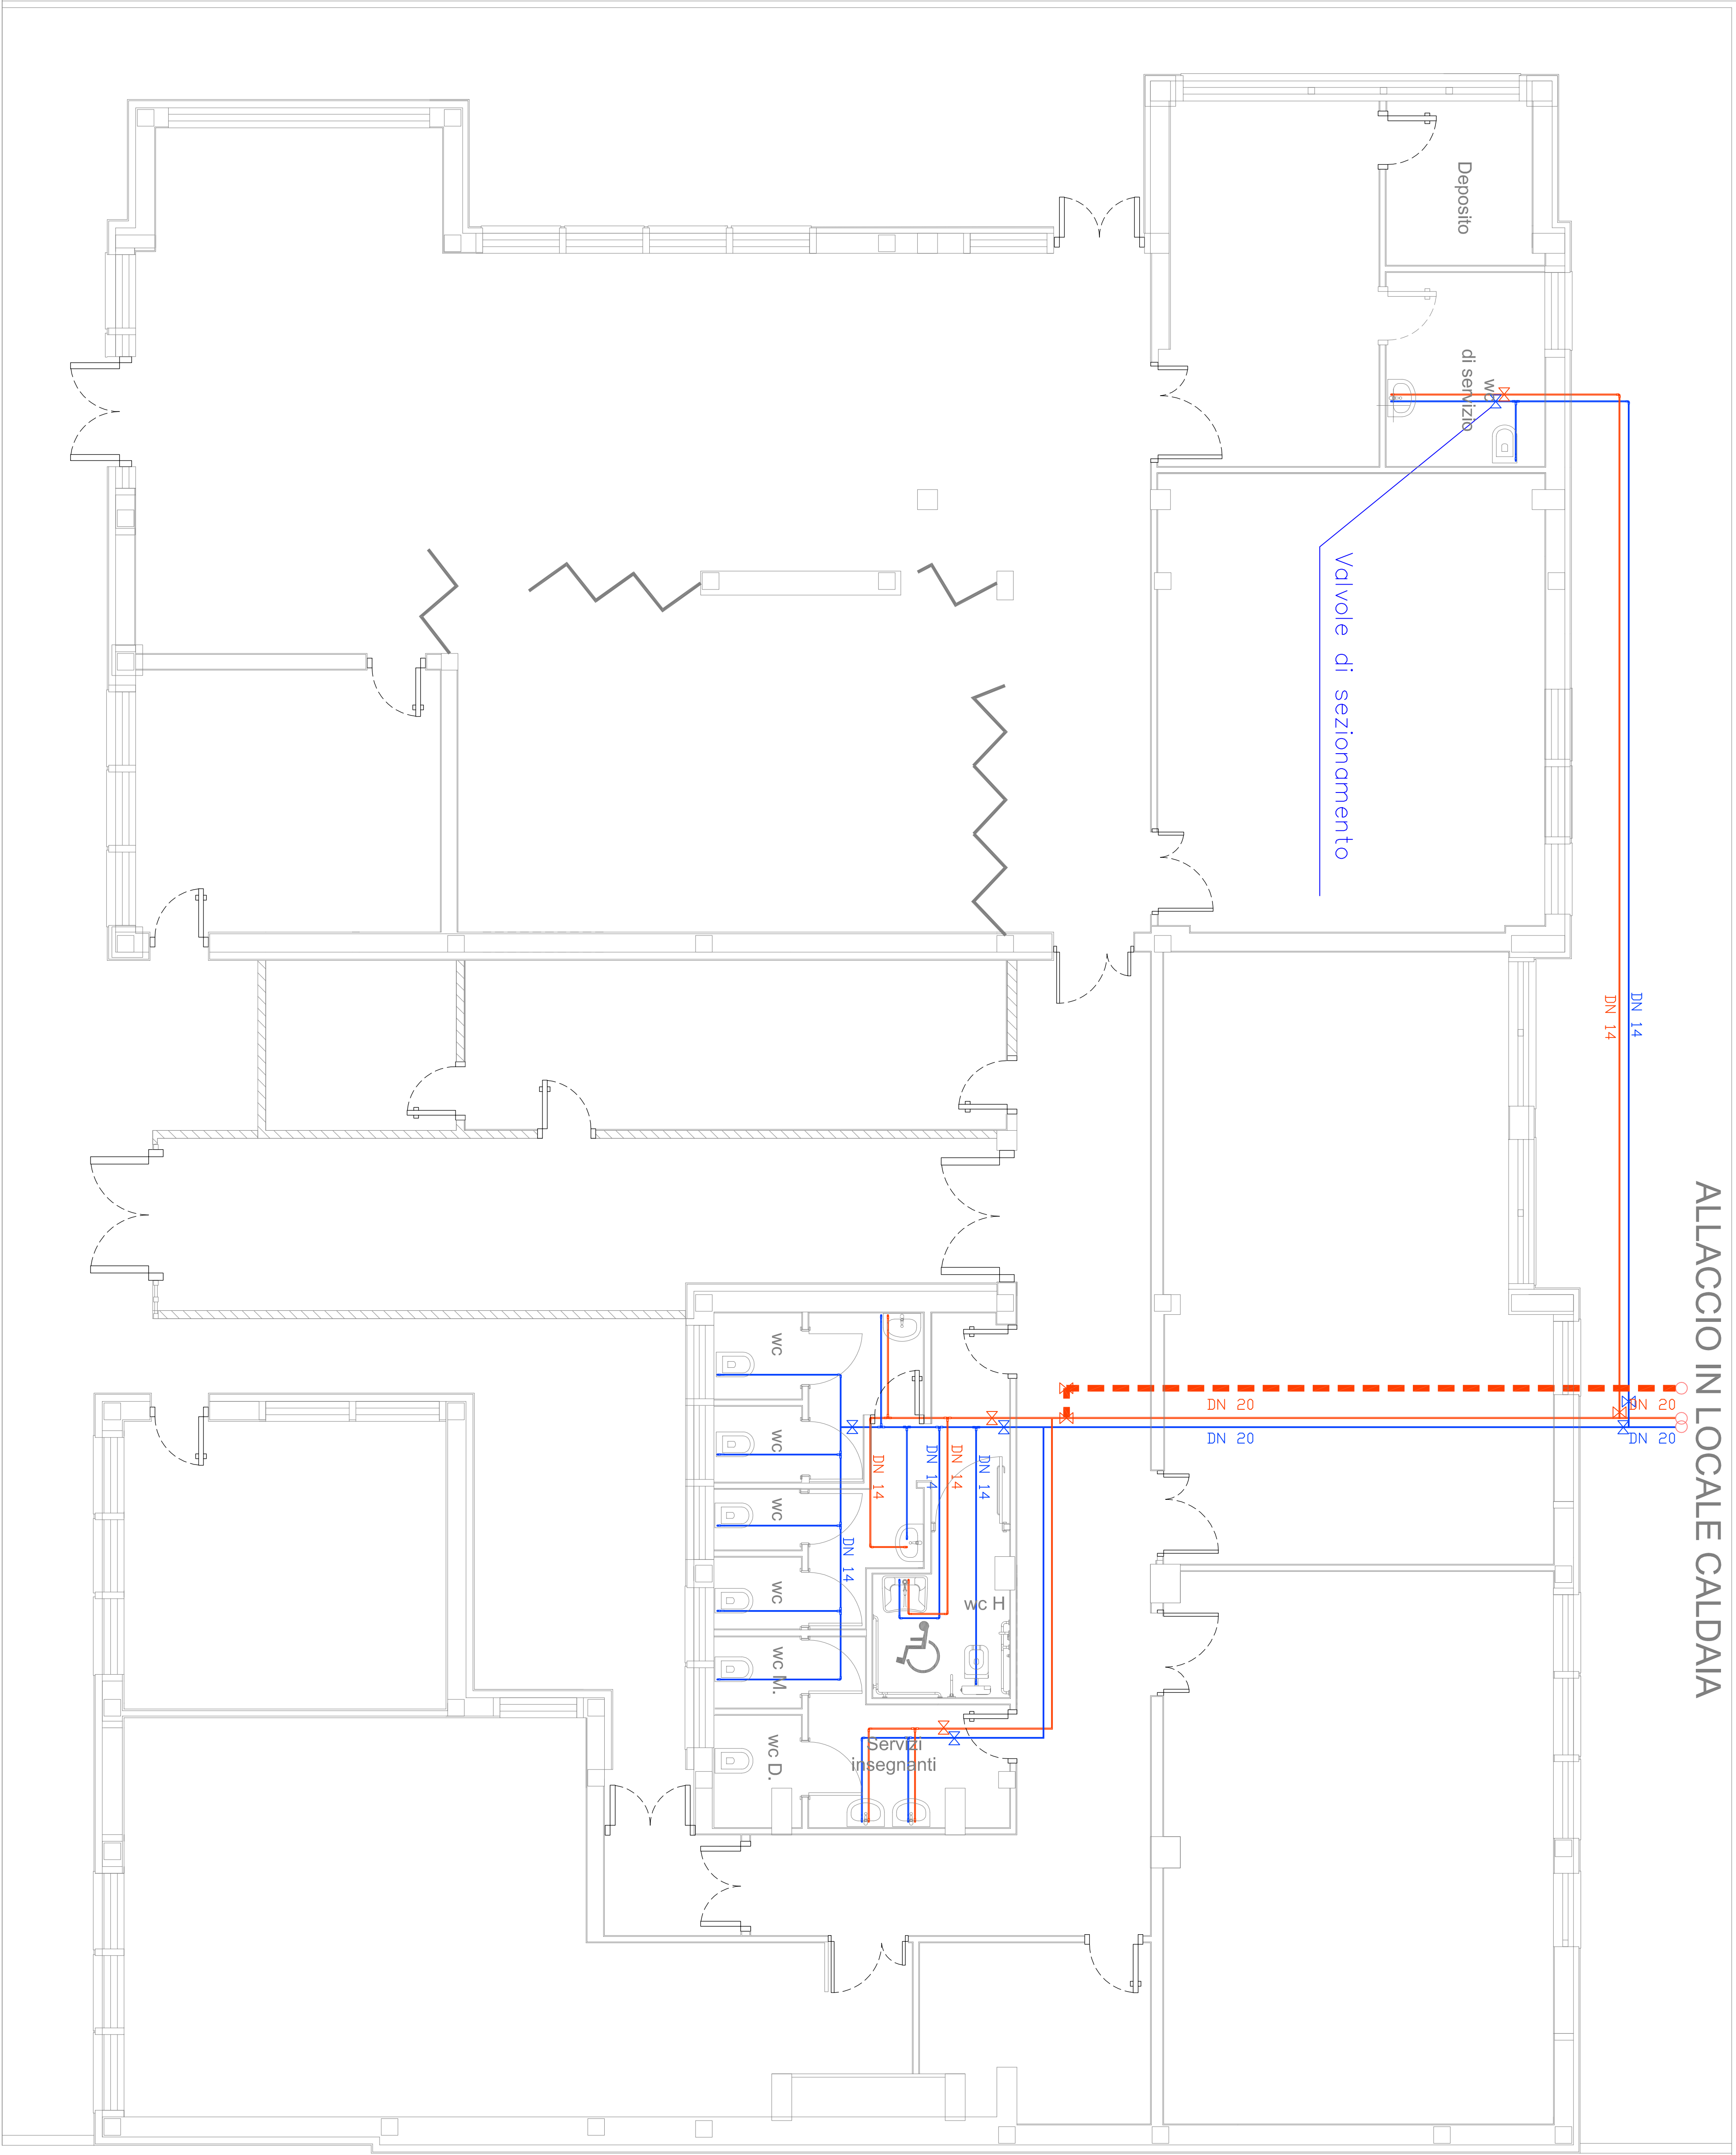

COMUNE DI GALLICANO NEL LAZIO
CITTÀ METROPOLITANA DI ROMA CAPITALE

LAVORI DI MIGLIORAMENTO SISMICO DELLA SCUOLA DELL'INFANZIA
"SUOR GIOVANNA ROMANO" NEL COMUNE DI GALLICANO NEL LAZIO

PROGETTO ESECUTIVO

IMPIANTO IDRICO SANITARIO

Raggruppamento Temporaneo di Professionisti (R.T.P.)	Scala:	89
Capogruppo: Dotting, Alessandro VERRECCHIA	Allegati n.	PI-07
Membro: Geom. Emiliano CAMPOLI	Progr. n.	
	Tav. n.	
	Data:	11/2017
	Agg.:	
	Agg.:	

IL TECNICO INCARICATO
Dotting, Alessandro VERRECCHIA

IL TECNICO INCARICATO
Geom. Emiliano CAMPOLI



AREA INGRESSO

PIANTA IMPIANTO IDRICO - Scala 1:50

STRUTTURA AUTONOMA IN ADERENZA
INTERESSATA DA ALTRO INTERVENTO