
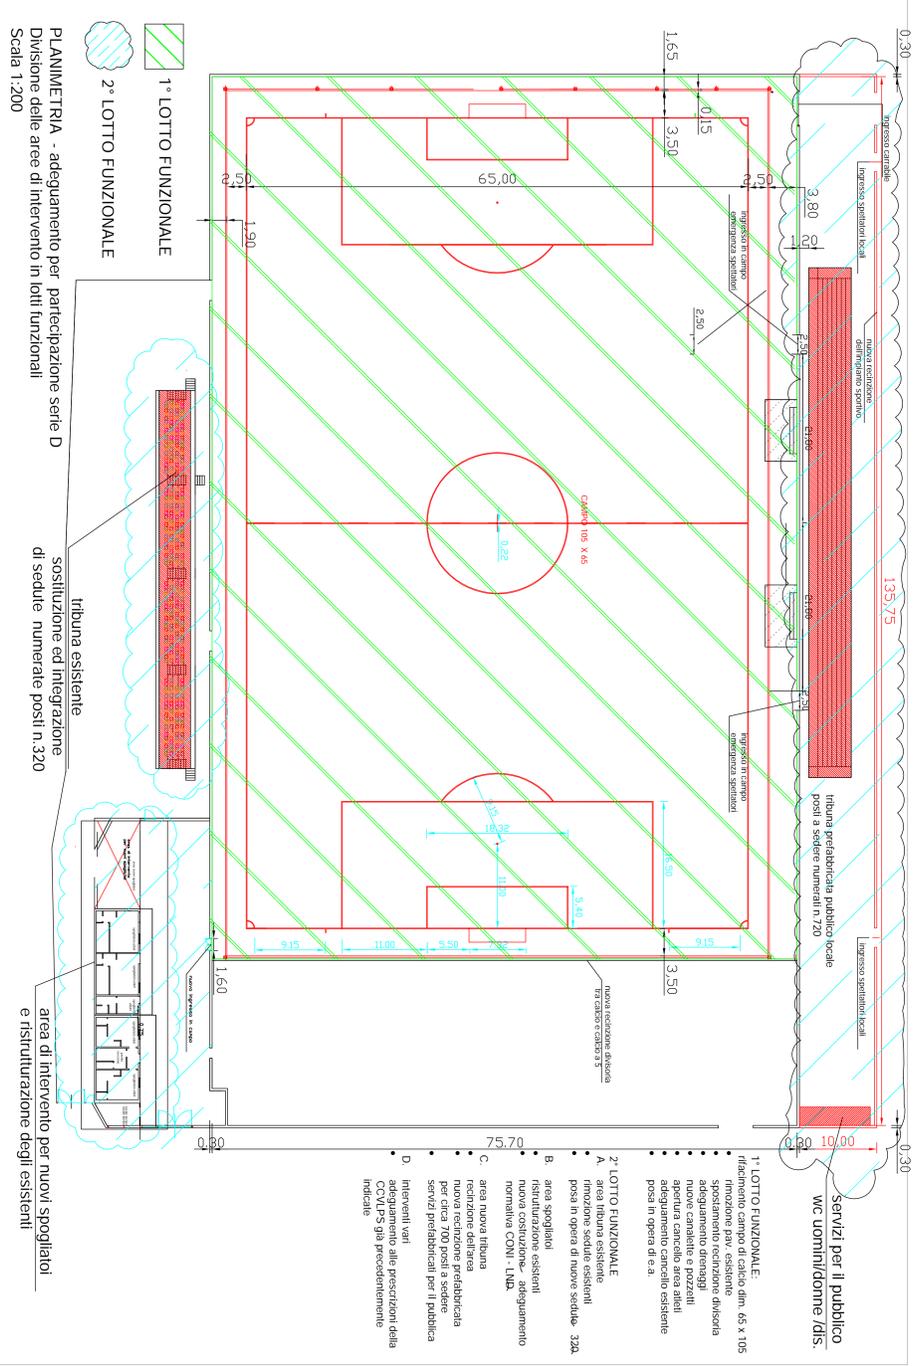


		<b>COMUNE DI ARTENA</b> Via degli Etruschi n. 11 05027 - Artena (TR)	
<b>Comune di Artena</b> Responsabile dell'Intervento Ing. Roberto Biondi	<b>Progetto</b> Adeguamento dello Stadio Comunale di Artena all'uso della partecipazione al Campionato di calcio internazionale (Campionato UEFA U19 - 1998 Serie B)	<b>Progettista</b> Via dei Muriccioli 05027 - Artena (TR)	<b>PROGETTO</b> ING. ROBERTO BIONDI ABBEGLI ARCHITETTI
Data: 20/07/2018 Foglio: 0 Scale: 1:200	Data: 20/07/2018 Foglio: 0 Scale: 1:200	Data: 20/07/2018 Foglio: 0 Scale: 1:200	Data: 20/07/2018 Foglio: 0 Scale: 1:200

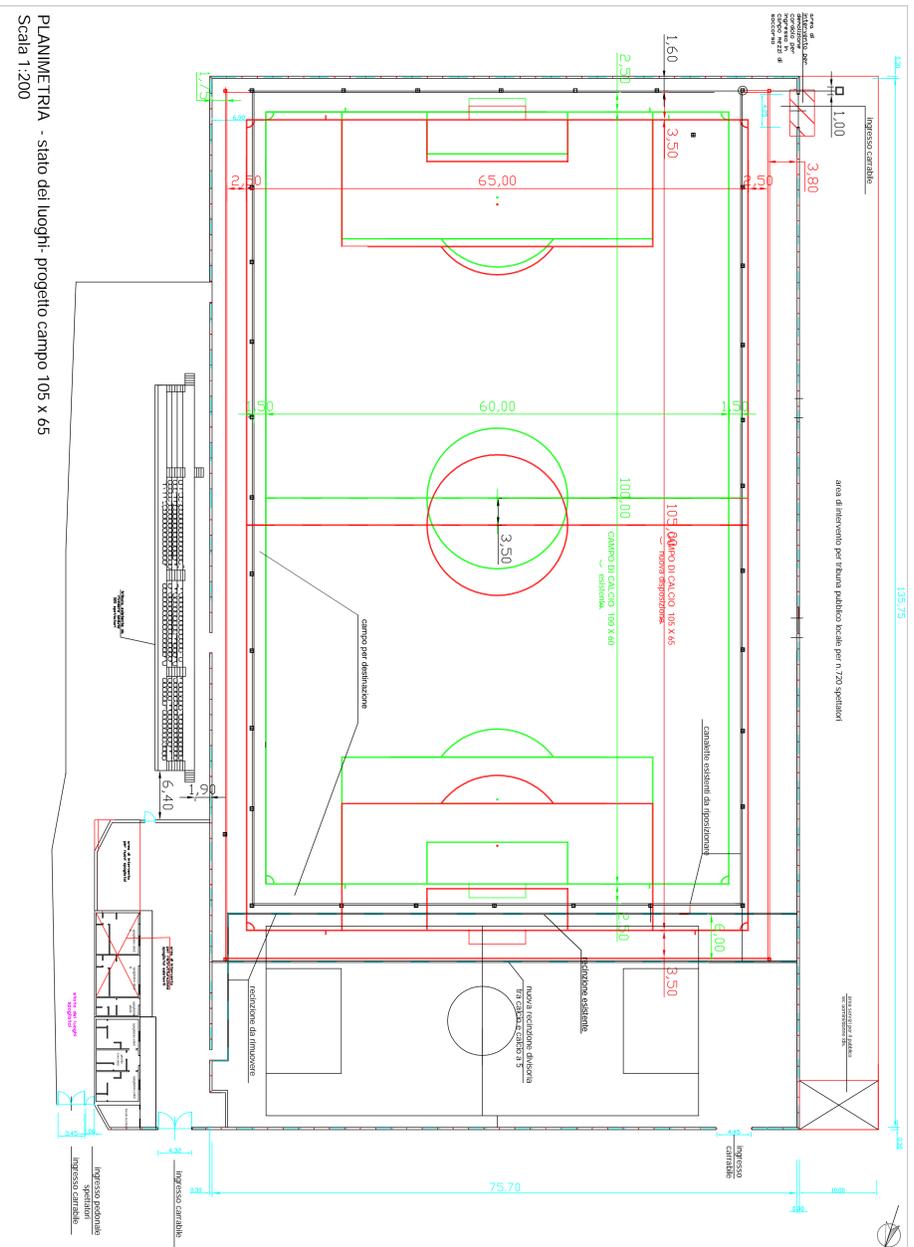

PLANIMETRIA - stato dei luoghi - progetto campo 105 x 65  
 Scala 1:200

PLANIMETRIA - adeguamento per partecipazione serie D  
 Divisione delle aree di intervento in lotti funzionali  
 Scala 1:200

- 1° LOTTO FUNZIONALE:**
- rifacimento campo di calcio dim. 65 x 105
  - rimozione pav. esistente
  - spostamento recinzione obliqua
  - adeguamento drenaggi
  - allargamento area di gioco
  - apertura cancelli area atleti
  - adeguamento cancello esistente
  - posti in opera et e.a.
- 2° LOTTO FUNZIONALE**
- A. area tribuna esistente
  - rimozione sedile esistenti
  - posti in opera di nuove sedile 320
  - B. area spogliatoi
  - ristrutturazione esistenti
  - nuova costruzione - adeguamento normativa CONI - LINA
  - C. area nuova tribuna
  - redazione dell'opera
  - nuova recinzione prefabbricata per circa 700 posti a sedere
  - servizi prefabbricati per il pubblica
  - D. interventi vari
  - adeguamenti alle prescrizioni della CCVVI/PS già precedentemente indicate