


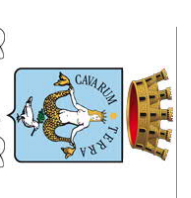

Comune di Cave  
Città Metropolitana di Roma




REALIZZAZIONE DI UN NUOVO CORPO DI FABBRICA  
SCUOLA SECONDARIA DI PRIMO GRADO, PRESSO  
L'ISTITUTO COMPRENSIVO "VIA GIACOMO MATTEOTTI II"  
IN VIALE VENZI 23

Fronto di cui all'art. 1, comma 140, della legge 11 dicembre 2016, n. 232

PROGETTO DEFINITIVO

IL PROGETTISTA  
Studio Ingegneria Maggi S.r.l.  
Il Direttore Tecnico  
Dr. Ing. Claudio MAGGI

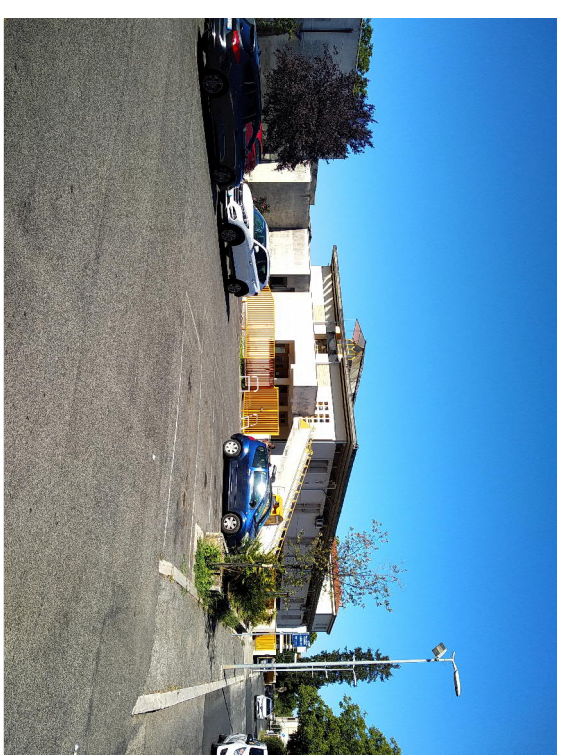


TAV.  
PA.01

Planimetria Generale


SCALA: 1:200  
FORMATO: A3  
DATA: Aprile 2023

STUDIO INGEGNERIA MAGGI S.R.L.  
INGEGNERIA ARCHITETTURA - INGEGNERIA URBANISTICA  
Via Cavatone, 25 - 36101 - ABBADIA FILIPPINI (VI) - tel. 0475.500019

1 - Sivo del terreno vegetale per una quota media di 60 cm;  
2 - Compensazione del piano di pros. del terreno esistente.

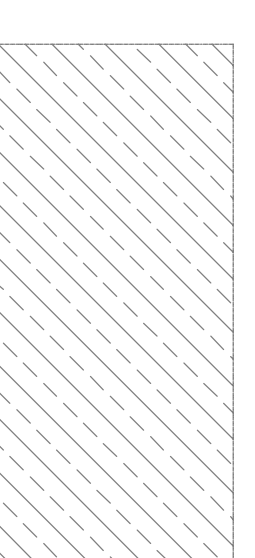

Nota: In sezione contenuta nella cartografia è da considerarsi parametricamente indicativa non compresa e considerata solo a scopo di progetto.

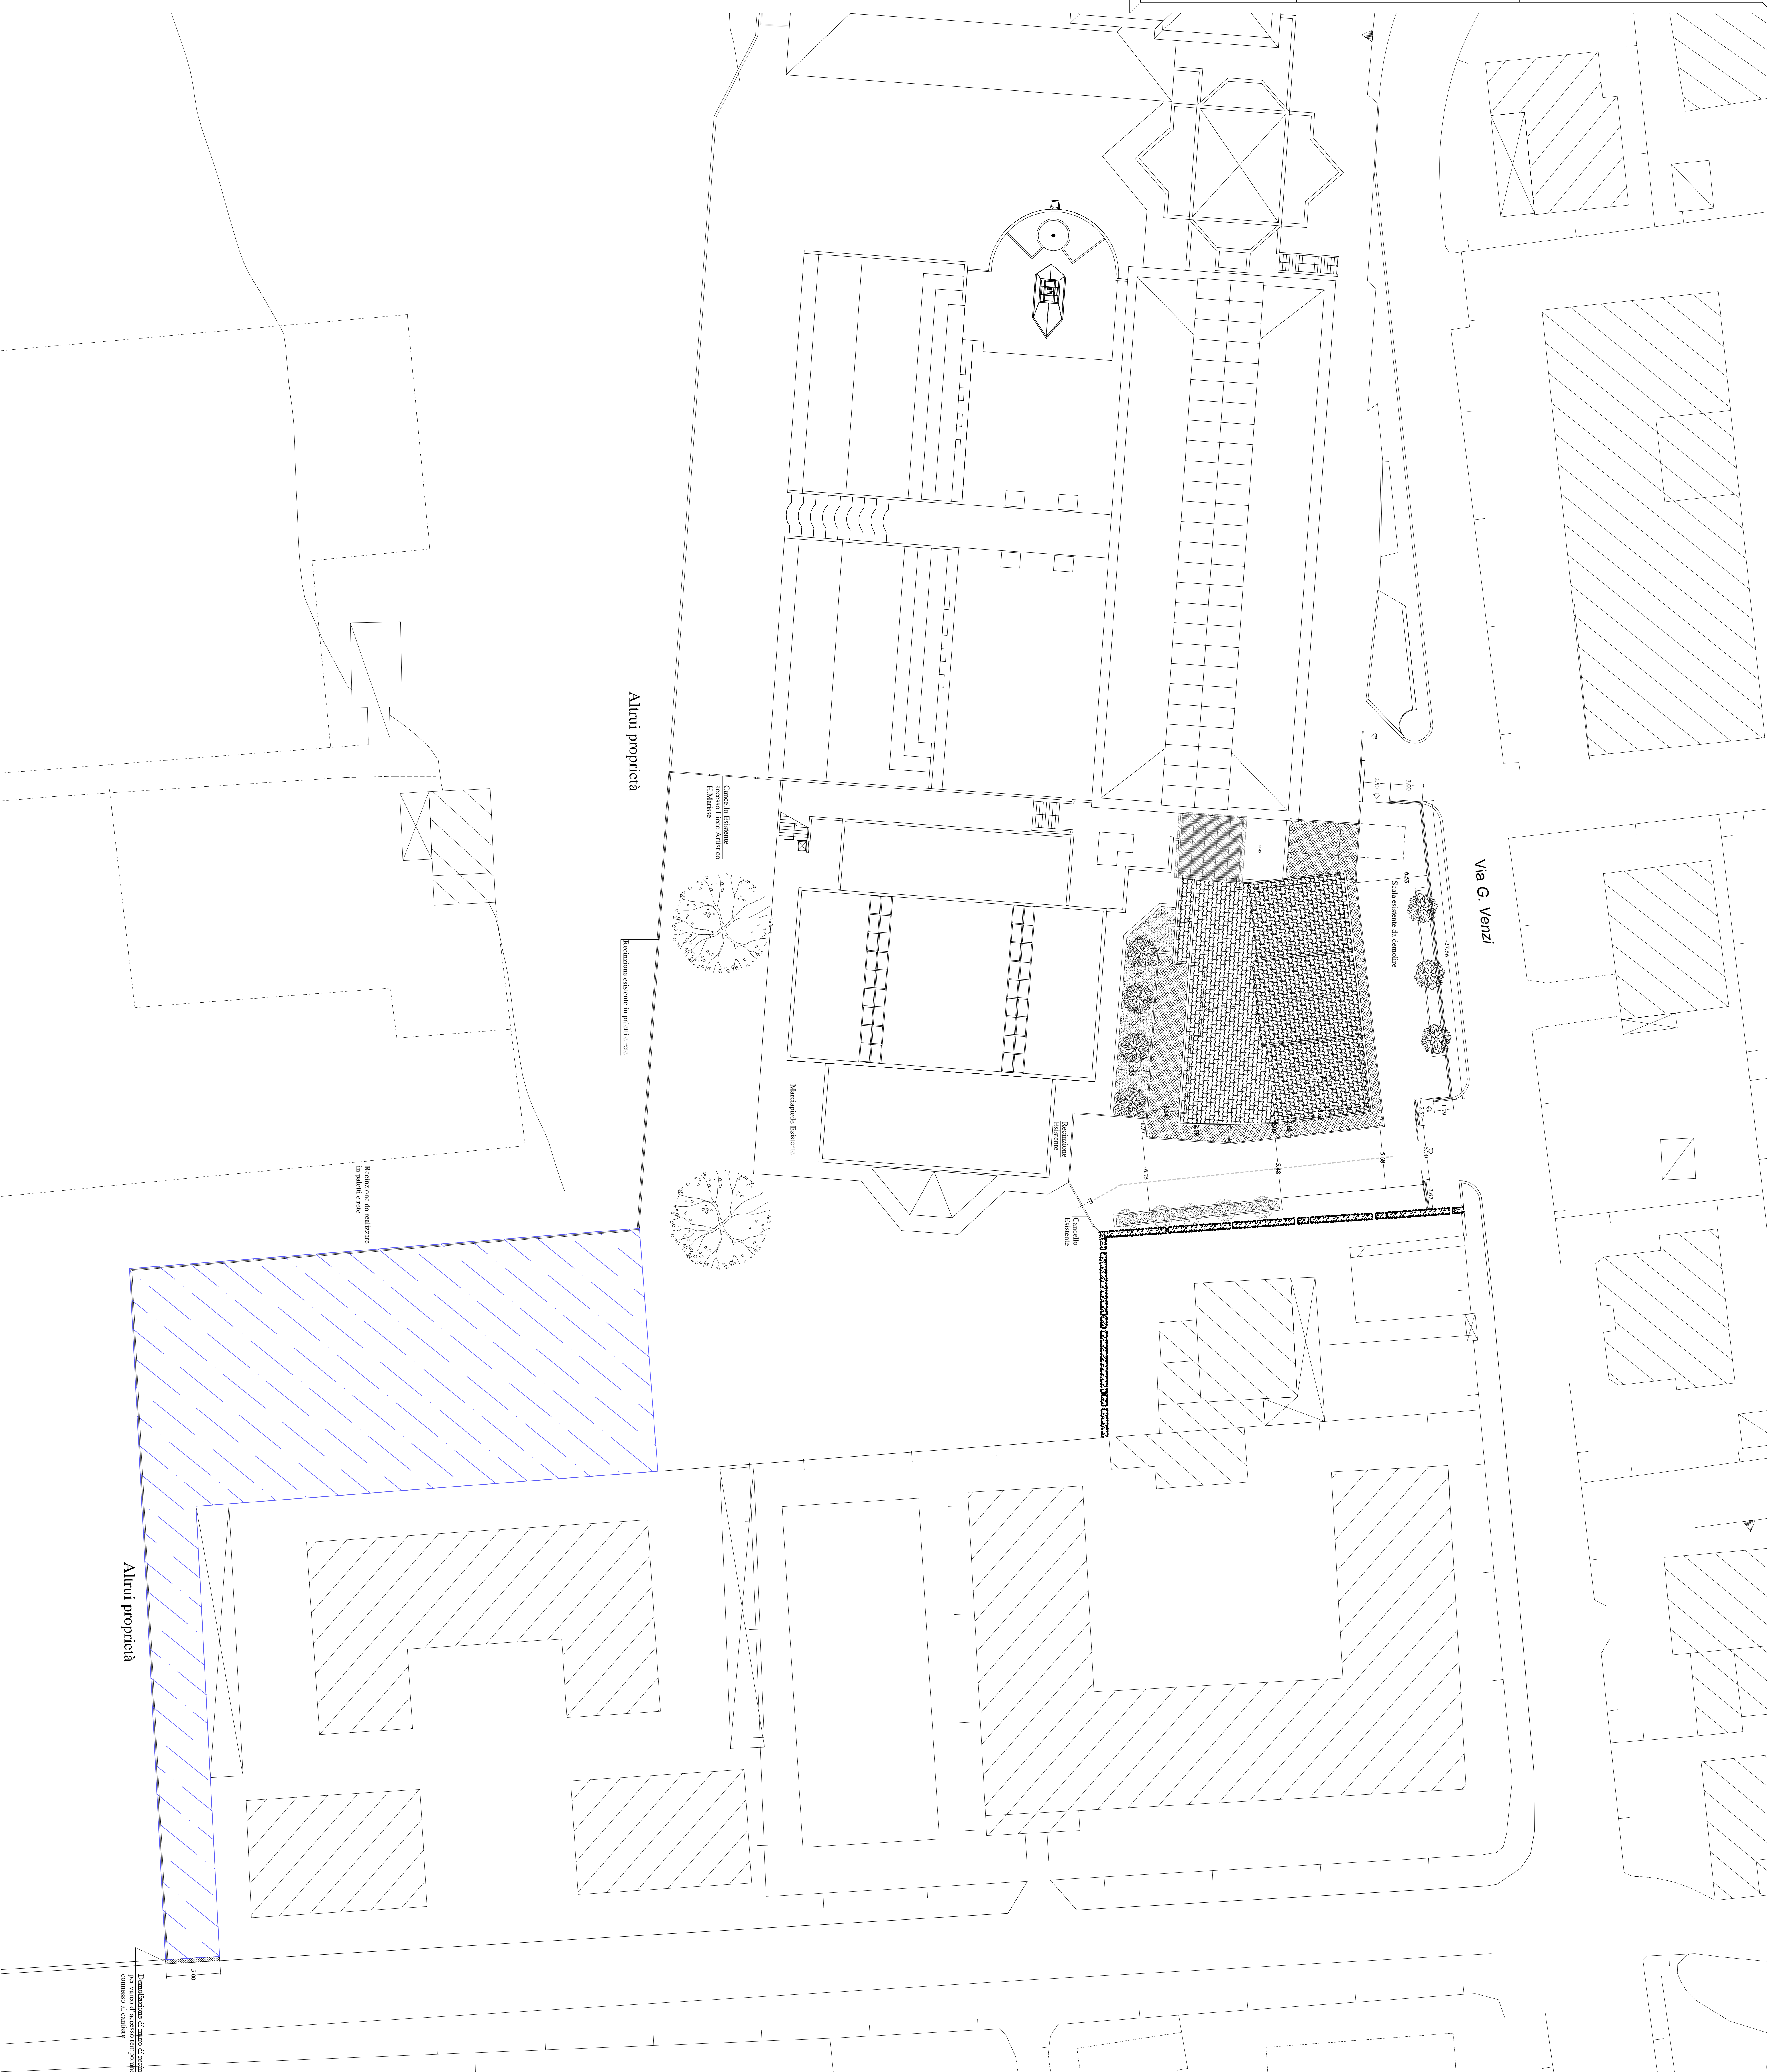

Via G. Venzi

Altrui proprietà

Restrizioni esistenti in edifici e rete

Restrizioni di realizzazione in piano e rete

Altrui proprietà

Demolizione di manufatto di destinazione per nuovo intervento comprensivo al cantiere