

COMUNE DI VALMONTONE

(Provincia di Roma)

Via Nazionale,5 - C.A.P. 00038

Tel. +39 06 959901

C.F. 02512330586

www.comune.valmontone.rm.gov.it

Fax. +39 06 9598412

urp@comune.valmontone.rm.gov.it

protocollo@cert.comune.valmontone.rm.it

Lavori di REALIZZAZIONE DI COLOMBARI PRESSO IL CIMITERO COMUNALE




PROGETTO ESECUTIVO

Il R.U.P.	Il Progettista Ing. Stefania De Grandis	
RILIEVO PLANIMETRICO E FOTOGRAFICO	ELABORATO TAV.04	SCALA VARIE
		DATA GENNAIO 2017

Ing. Stefania De Grandis
via Monte di casa n°5, San Cesareo, 00030 (Rm)
tel/fax 06/9588729
degrandis.stefania@gmail.com s.degrandis@pec.ording.roma.it

RILIEVO AREA INTERVENTO 1-6
Scala 1:200

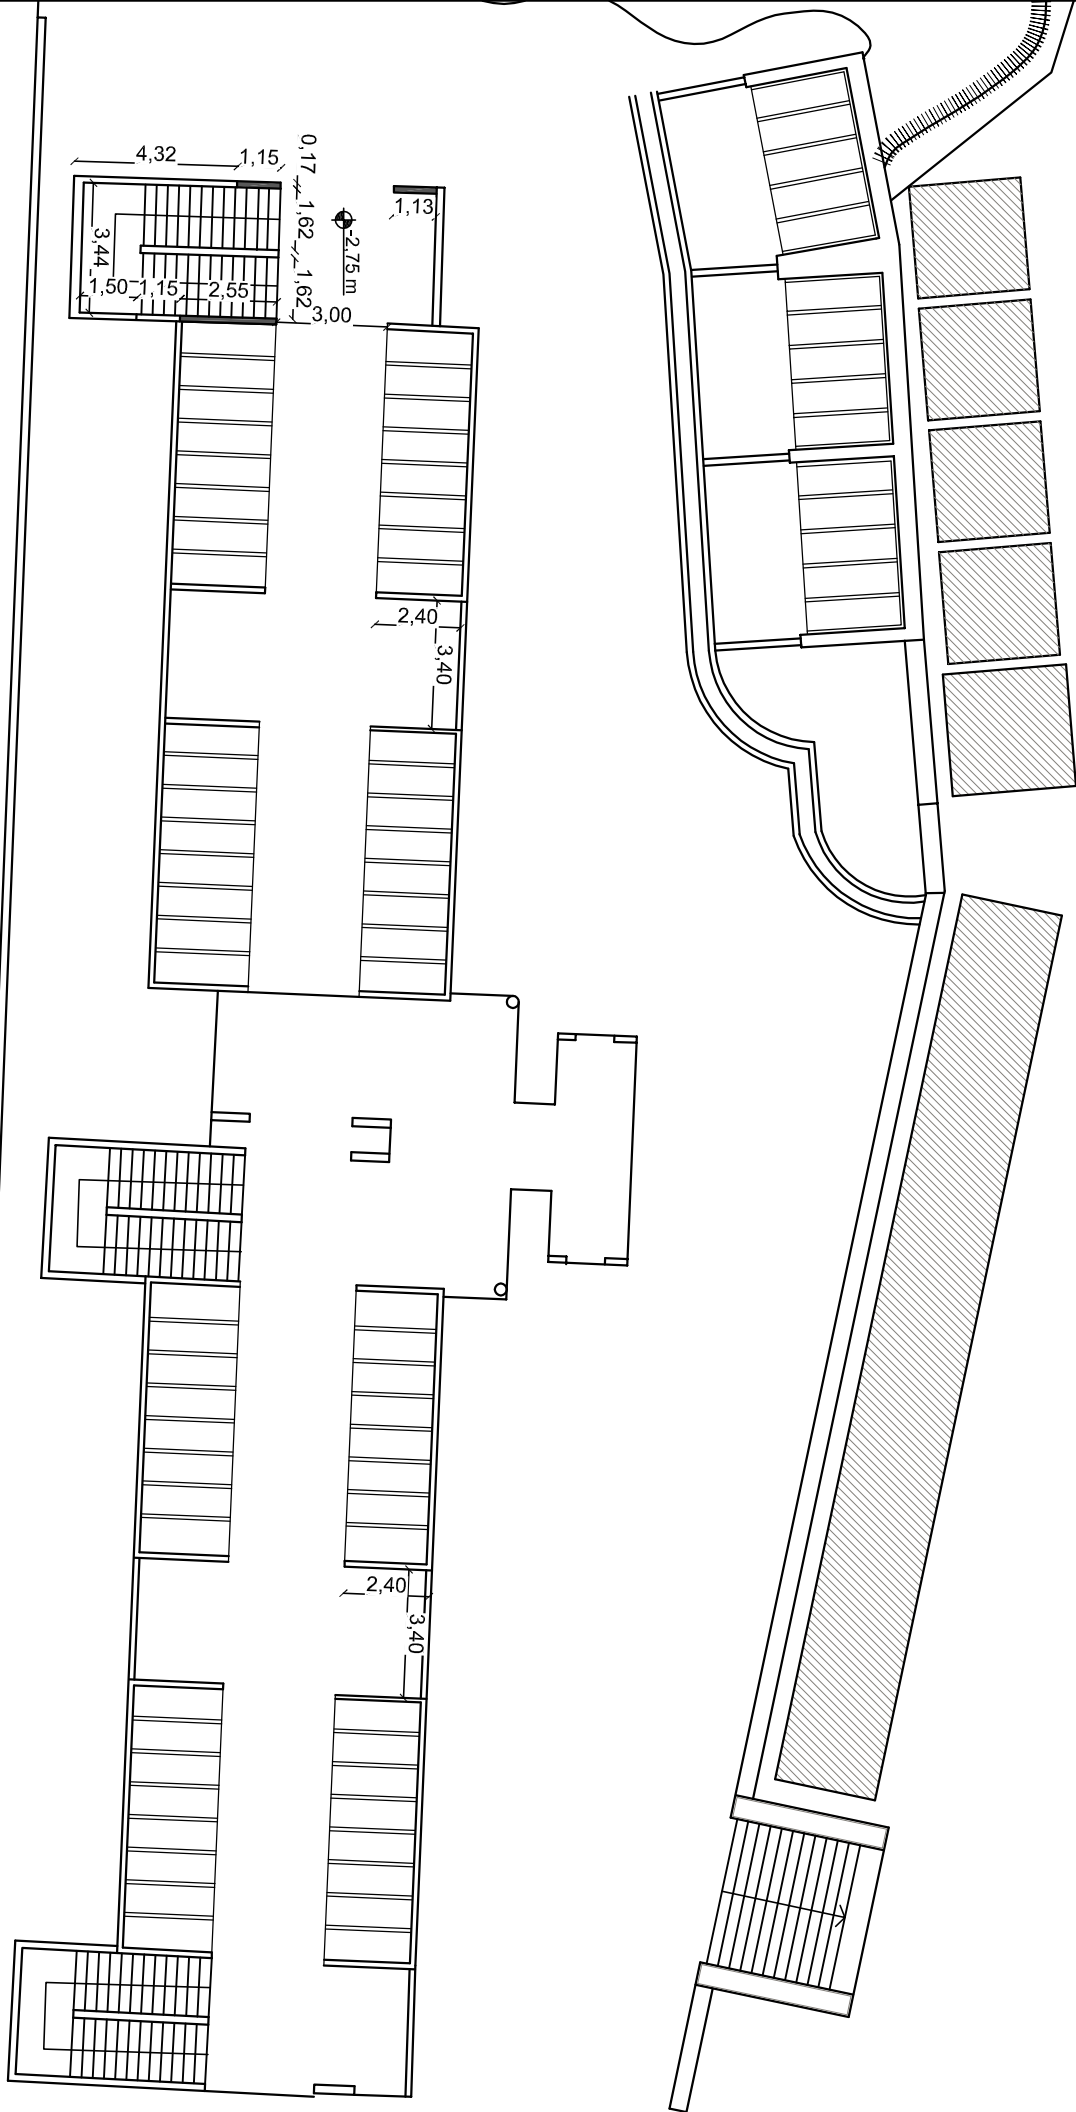

Scala 1:100






Planimetria con indicazione dei punti di ripresa fotografica
Scala 1:500

➤ **A** Punto di ripresa fotografica

N° Numero intervento

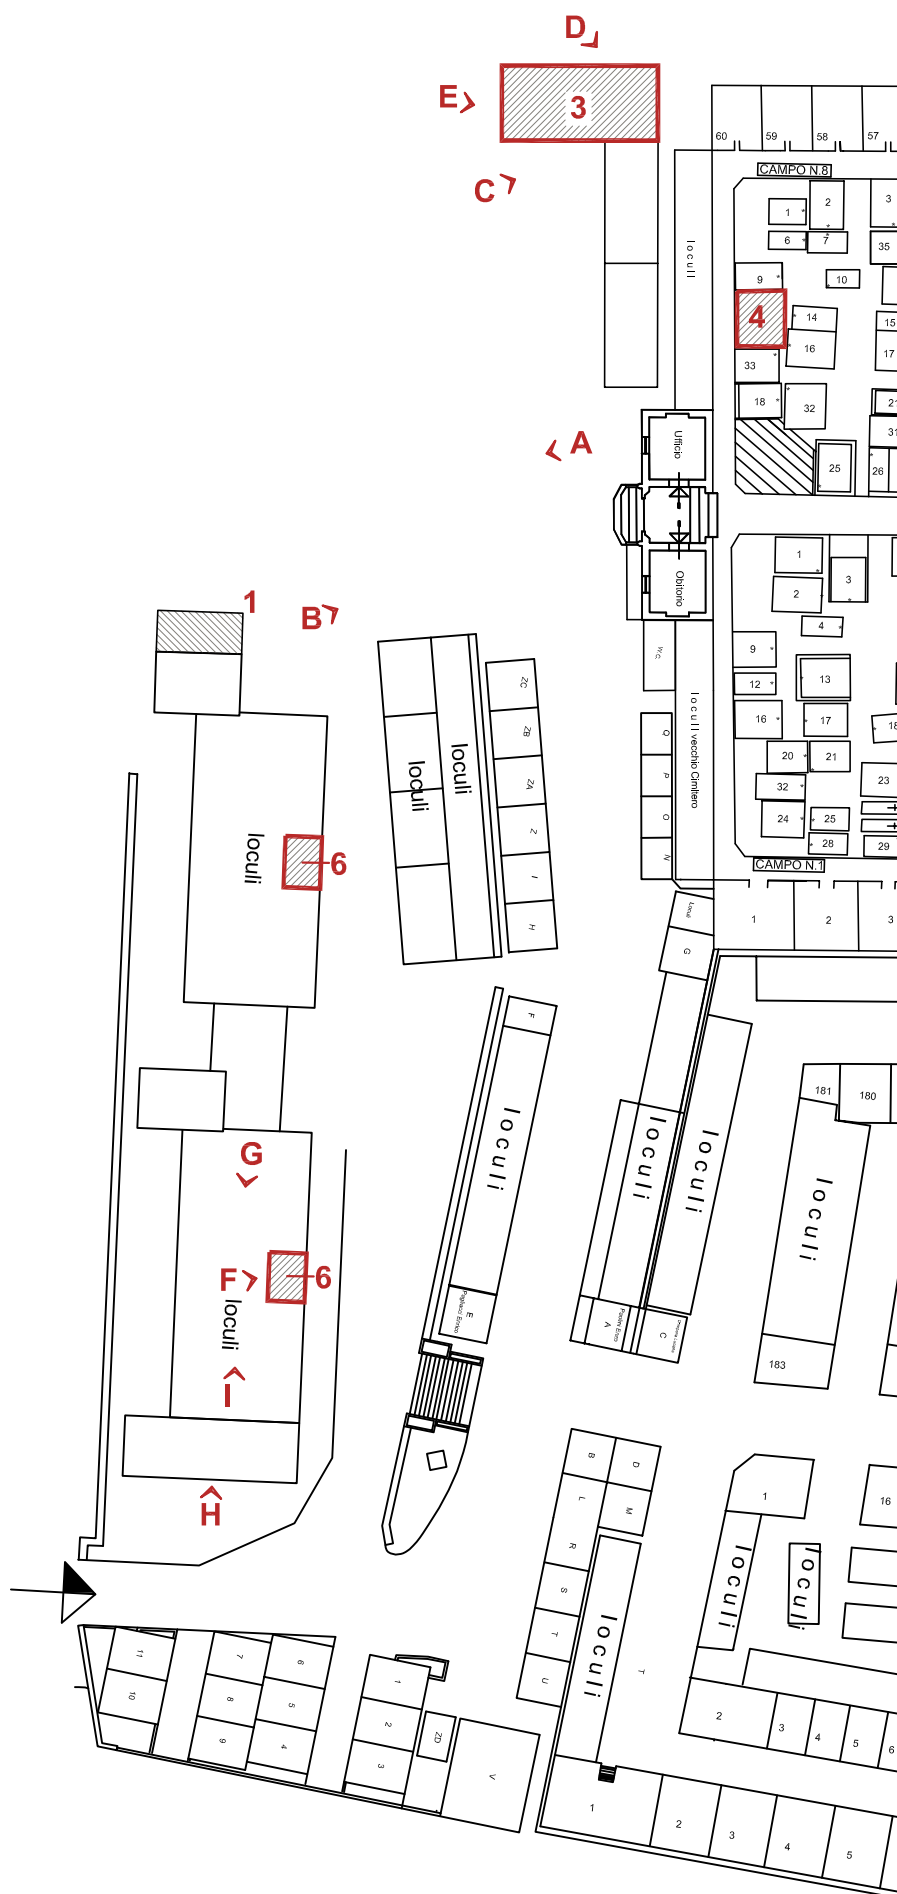

DOCUMENTAZIONE FOTOGRAFICA



Fotografia A: Interventi 1A-1B



Fotografia B: Intervento 1B



Fotografia C: Intervento 3



Fotografia D: Intervento 3



Fotografia E: Intervento 3



Fotografia F: Intervento 6



Fotografia G: Intervento 6



Fotografia H: Intervento 7



Fotografia I: Intervento 7