

REGIONE LAZIO

ROMA CITTA' METROPOLITANA



CITTA' DI CIVITAVECCHIA
Città Metropolitana di Roma Capitale
Servizio 4 LAVORI PUBBLICI E AMBIENTE

IMPIANTO DI ATLETICA LEGGERA E RUGBY
"MORETTI-DELLA MARTA"
Ristrutturazione completamente e messa a norma

PROGETTO ESECUTIVO



PLANIMETRIA IMPIANTO POST OPERA

PROGETTISTA
Ing. Claudio Ubalini
RUP: Arch. Paolo Carrocci
Visto CDNI

SCALA 1:500
DATA MAGGIO 2023

TAV 2
Visto FIDAL

LEGENDA

 
ELENCO LAVORAZIONI

1. Intervento di retopping su pista e pedane





2. Realizzazione pedana bidirezionale salti in estensione (Part. B)

3. Ristrutturazione fossa corsa con siepi

4. Realizzazione ampliamento area gabbia dei lanci



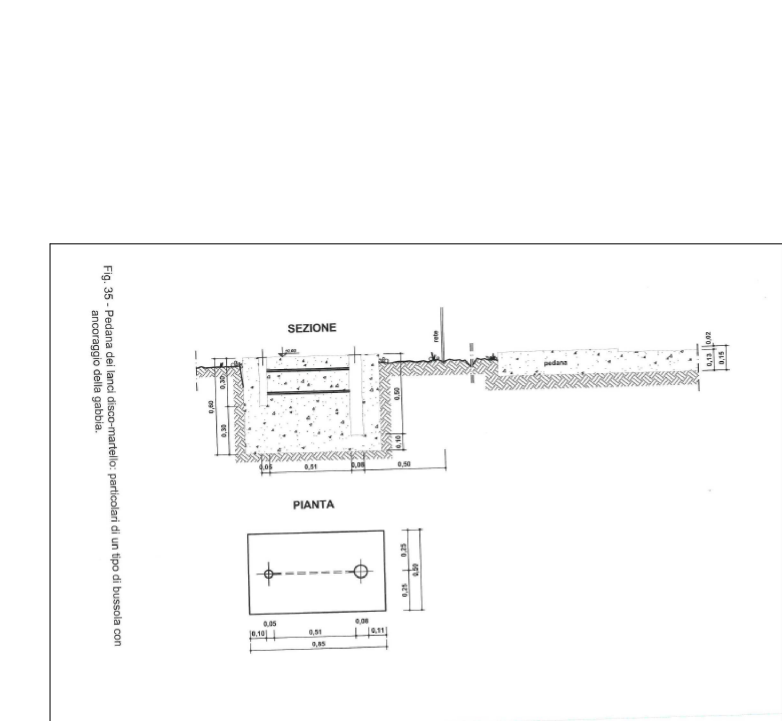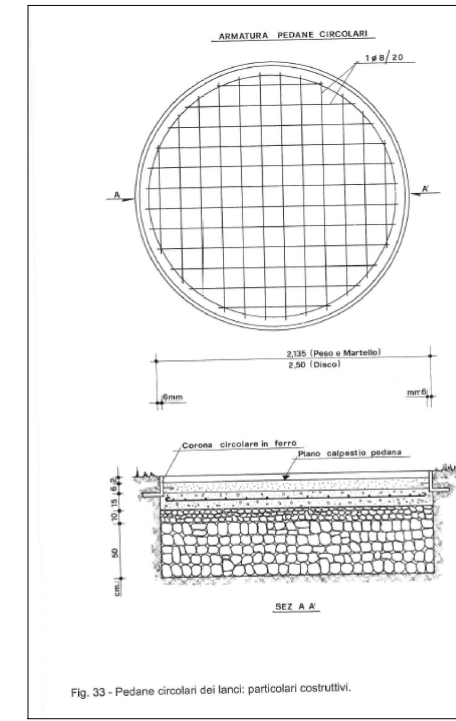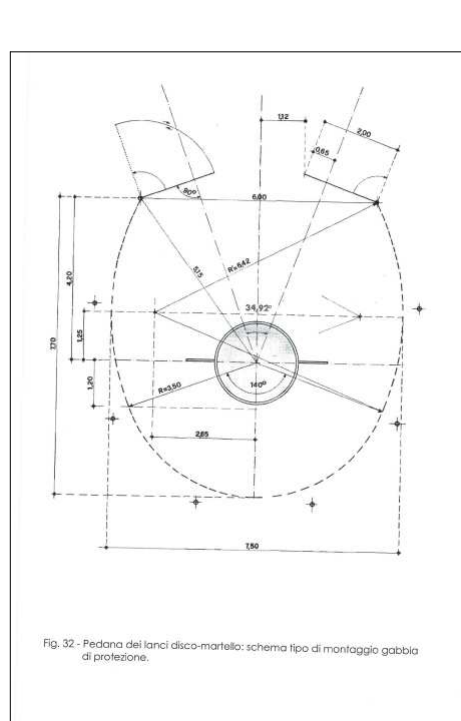DETTAGLIO A
PEDANA LANCIO DEL
MARTELLLO E DEL DISCO



DETTAGLIO B
PEDANA BIDIREZIONALE SALT
IN ESTENSIONE

