
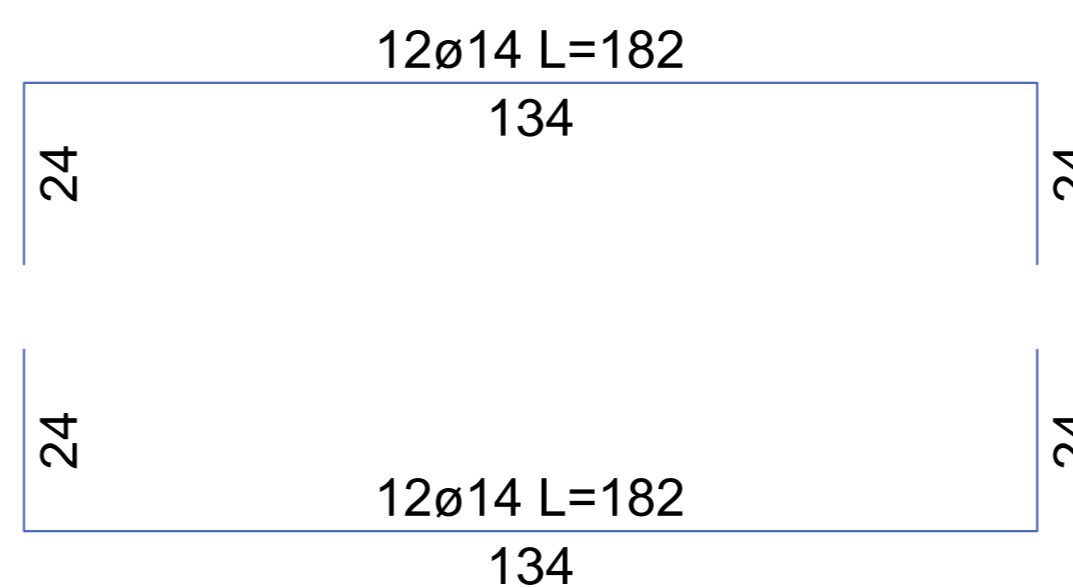


**COMUNE DI CAVE**  
Provincia di ROMA

INTERVENTO DI MESSA IN SICUREZZA  
VIA DELLO SPECIANO

PRIMA STESURA		DISEGN.		CONTR.		APPROV.	
NOME FILE:	DATA:	STESURA N.:	DISEGN.:	CONTR.:	APPROV.:		
SOSTITUISCE ELAB. N° DEL:			SCALA:				
SOSTITUITO DALL'ELAB. N° DEL:							
PROJECT STUDIO SRL							
Ing. Catia Bianchi							
ESECUTIVI STRUTTURALI				TAV_5_01			
COMMITTENTE				PROGETTAZIONE E OPERE DI INGEGNERIA			
COMUNE DI CAVE							

CARPENTERIA MURO Hmin=150 cm - Hmax=180 cm

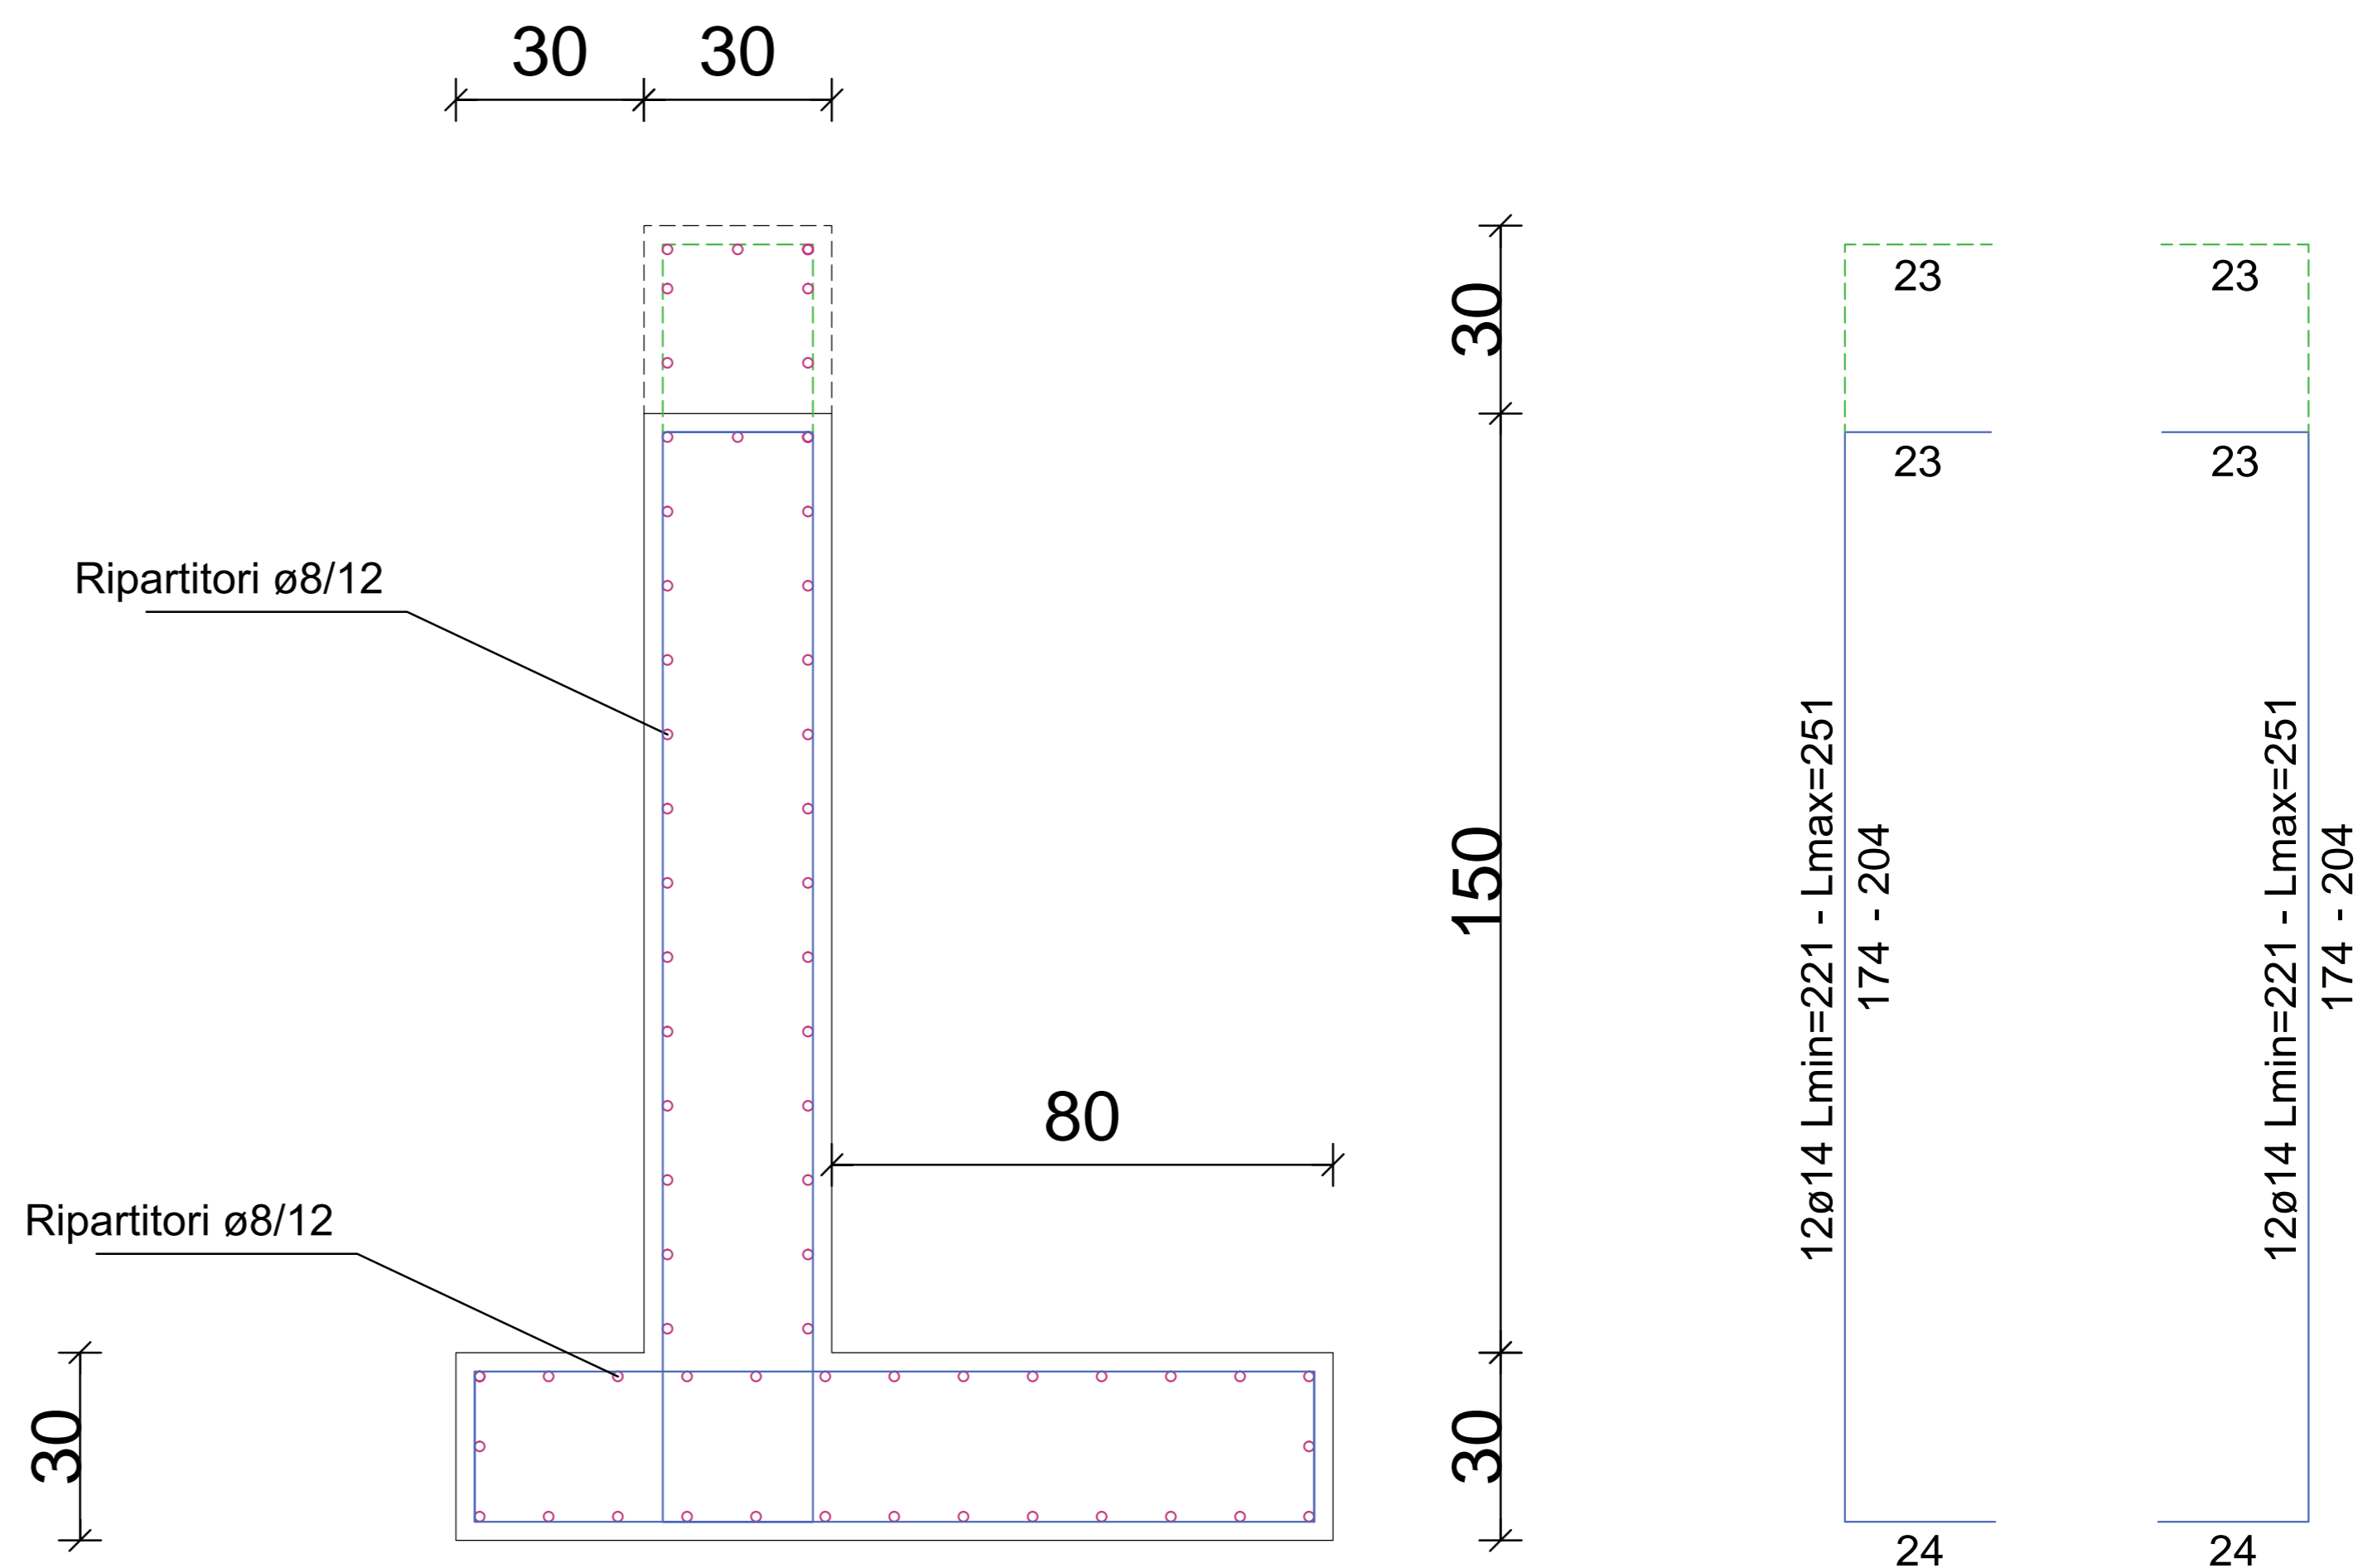

**Caratteristiche dei materiali:**

Classe cls per muri in c.a.: C25/30  
Classe acciaio per c.a.: B450c

**Note:**

Misure da verificare in fase di esecuzione lavori

