
 


CARPENTERIA E ARMATURE 1° IMPALCATO (q.1,45)/1:100

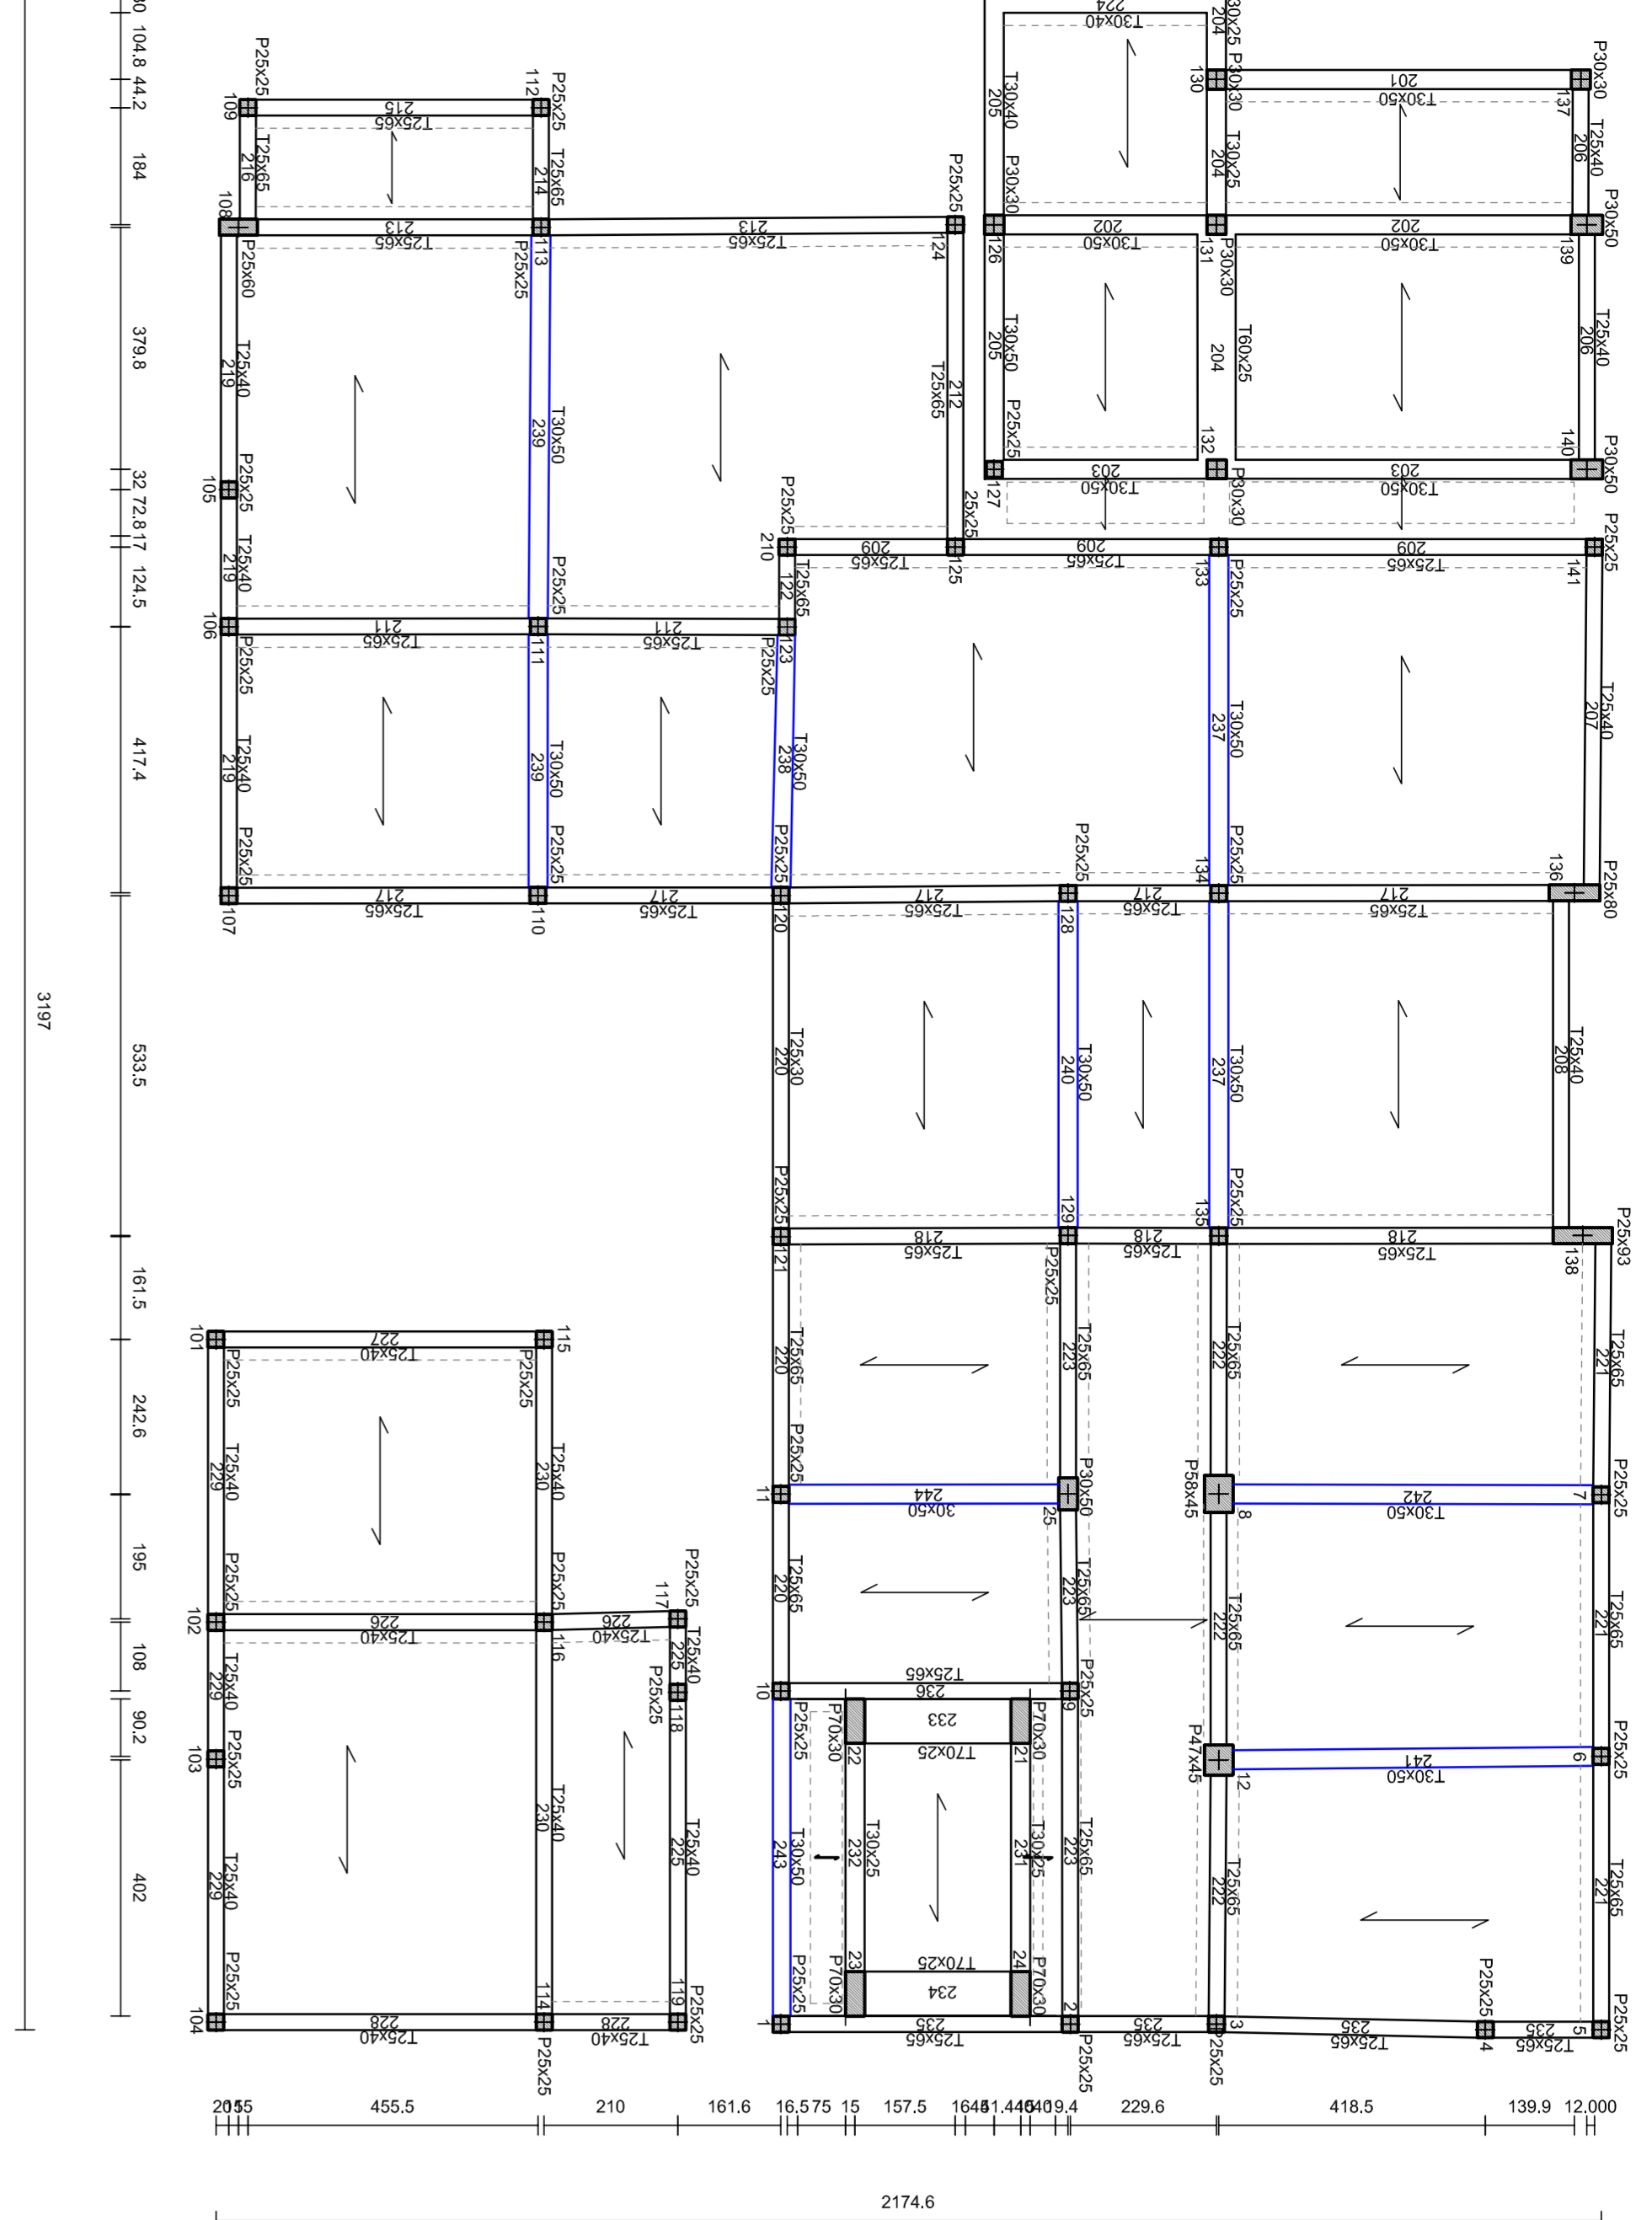

COMUNE DI GALLICIANO NEL LAZIO
CITTA' METROPOLITANA DI ROMA CAPITALE

LAVORI DI MIGLIORAMENTO SISMICO DELLA SCUOLA DELL'INFANZIA "SIGNOR GIOVANNA ROMANO" NEL COMUNE DI GALLICIANO NEL LAZIO

PROGETTO ESECUTIVO

CARPENTERIE ED ARMATURE
Assegnat. n. **PR-052**
Progr. n. **PR-052**
Tit. n. **PR-052**
Regolamento Temporaneo di Polizia (R.T.P.)
Comitato di Assistenza Tecnica
DIRETTORE TECNICO
Genn. Emilio CAMPOU
Ministro
Aggi.:

LE TECNICHE INQUADRIAMO
LE TECNICHE INQUADRIAMO
Dott. Emilio CAMPOU
Dott. Emilio CAMPOU

