

Comune di Valmontone

(Provincia di Roma)

"INTERVENTI DI MESSA IN SICUREZZA IN VIA ARIANA".  
DGR 195/2016

PROGETTO ESECUTIVO

PRIMA STESURA	DATA	DESIGN.	CONTR.	APPROV.
STESURA N.				
NOME FILE:	DATA:	DESIGN.:	CONTR.:	APPROV.:
SOSTITUISCE ELAB. N°	DEL	SOSTITUISCE ELAB. N°	DEL	SCALA: varie
SOSTITUITO DALL'ELAB. N°				


Dott. Ing. Catia Bianchi

Stato di Progetto\_ impianto illuminazione



TAVOLA  
**A06**

COMMITTENTE	PROGETTAZIONE E OPERE DI INGEGNERIA
Comune di Valmontone	

DETTAGLIO 1\_ scala 1: 20

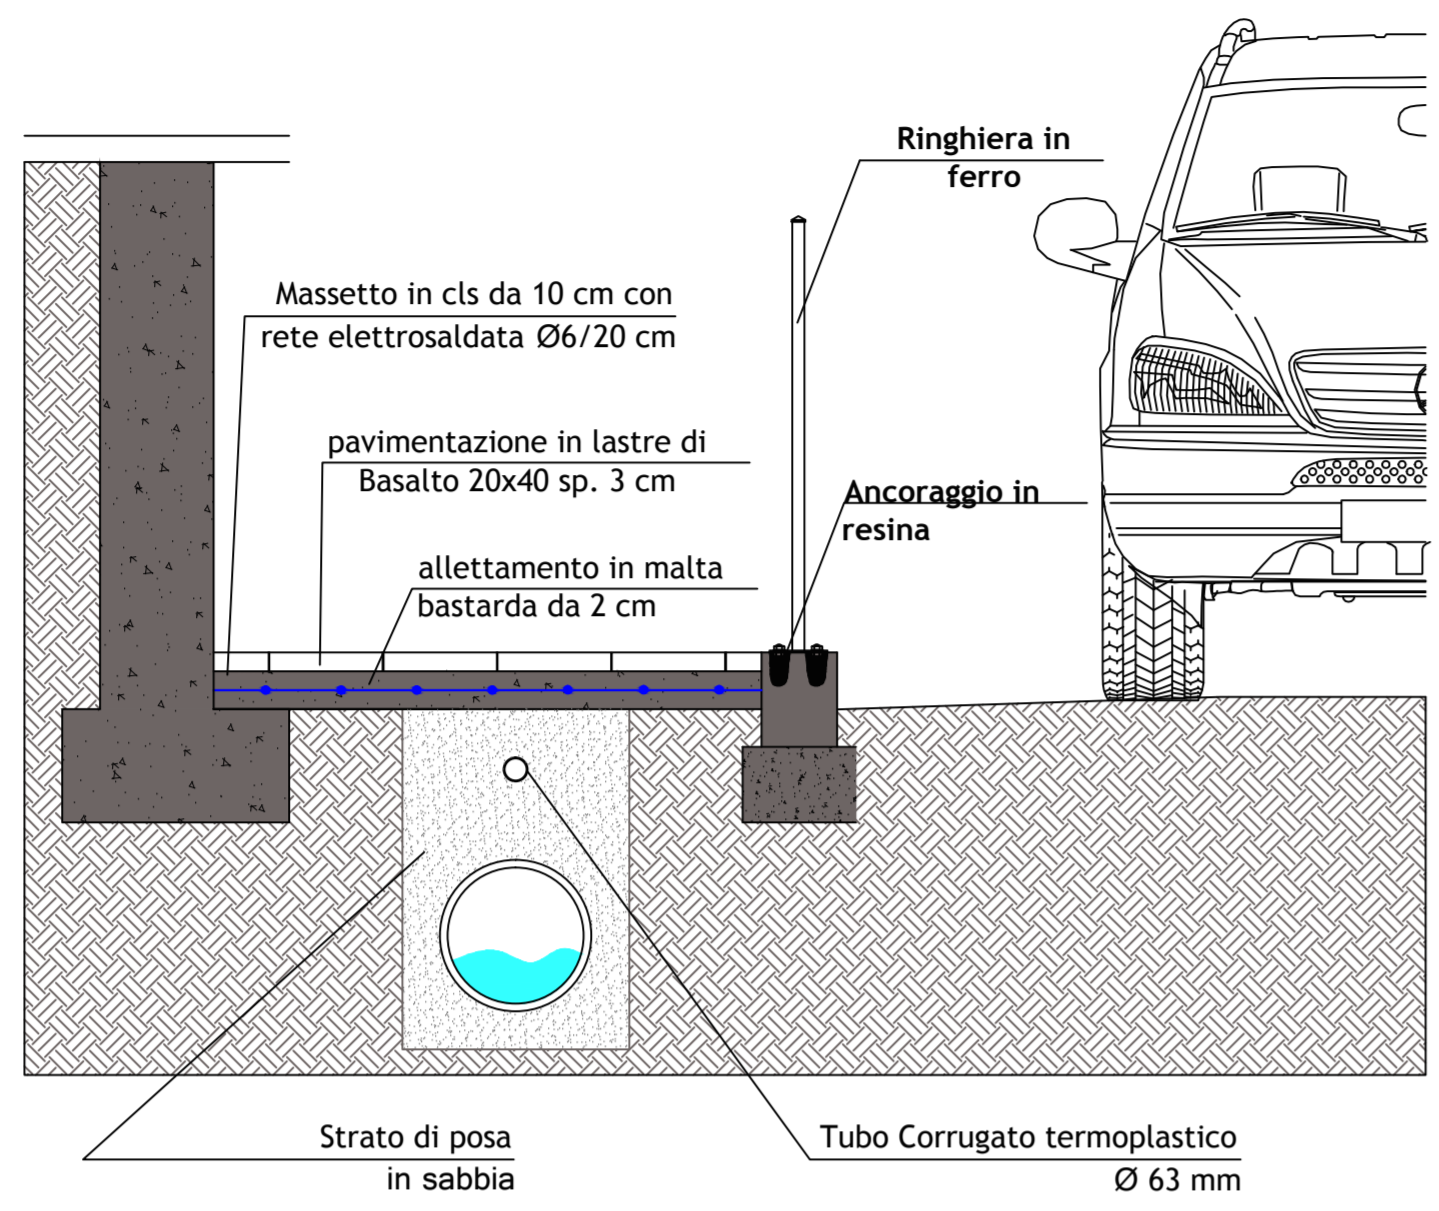

DETTAGLIO 2\_ scala 1: 20

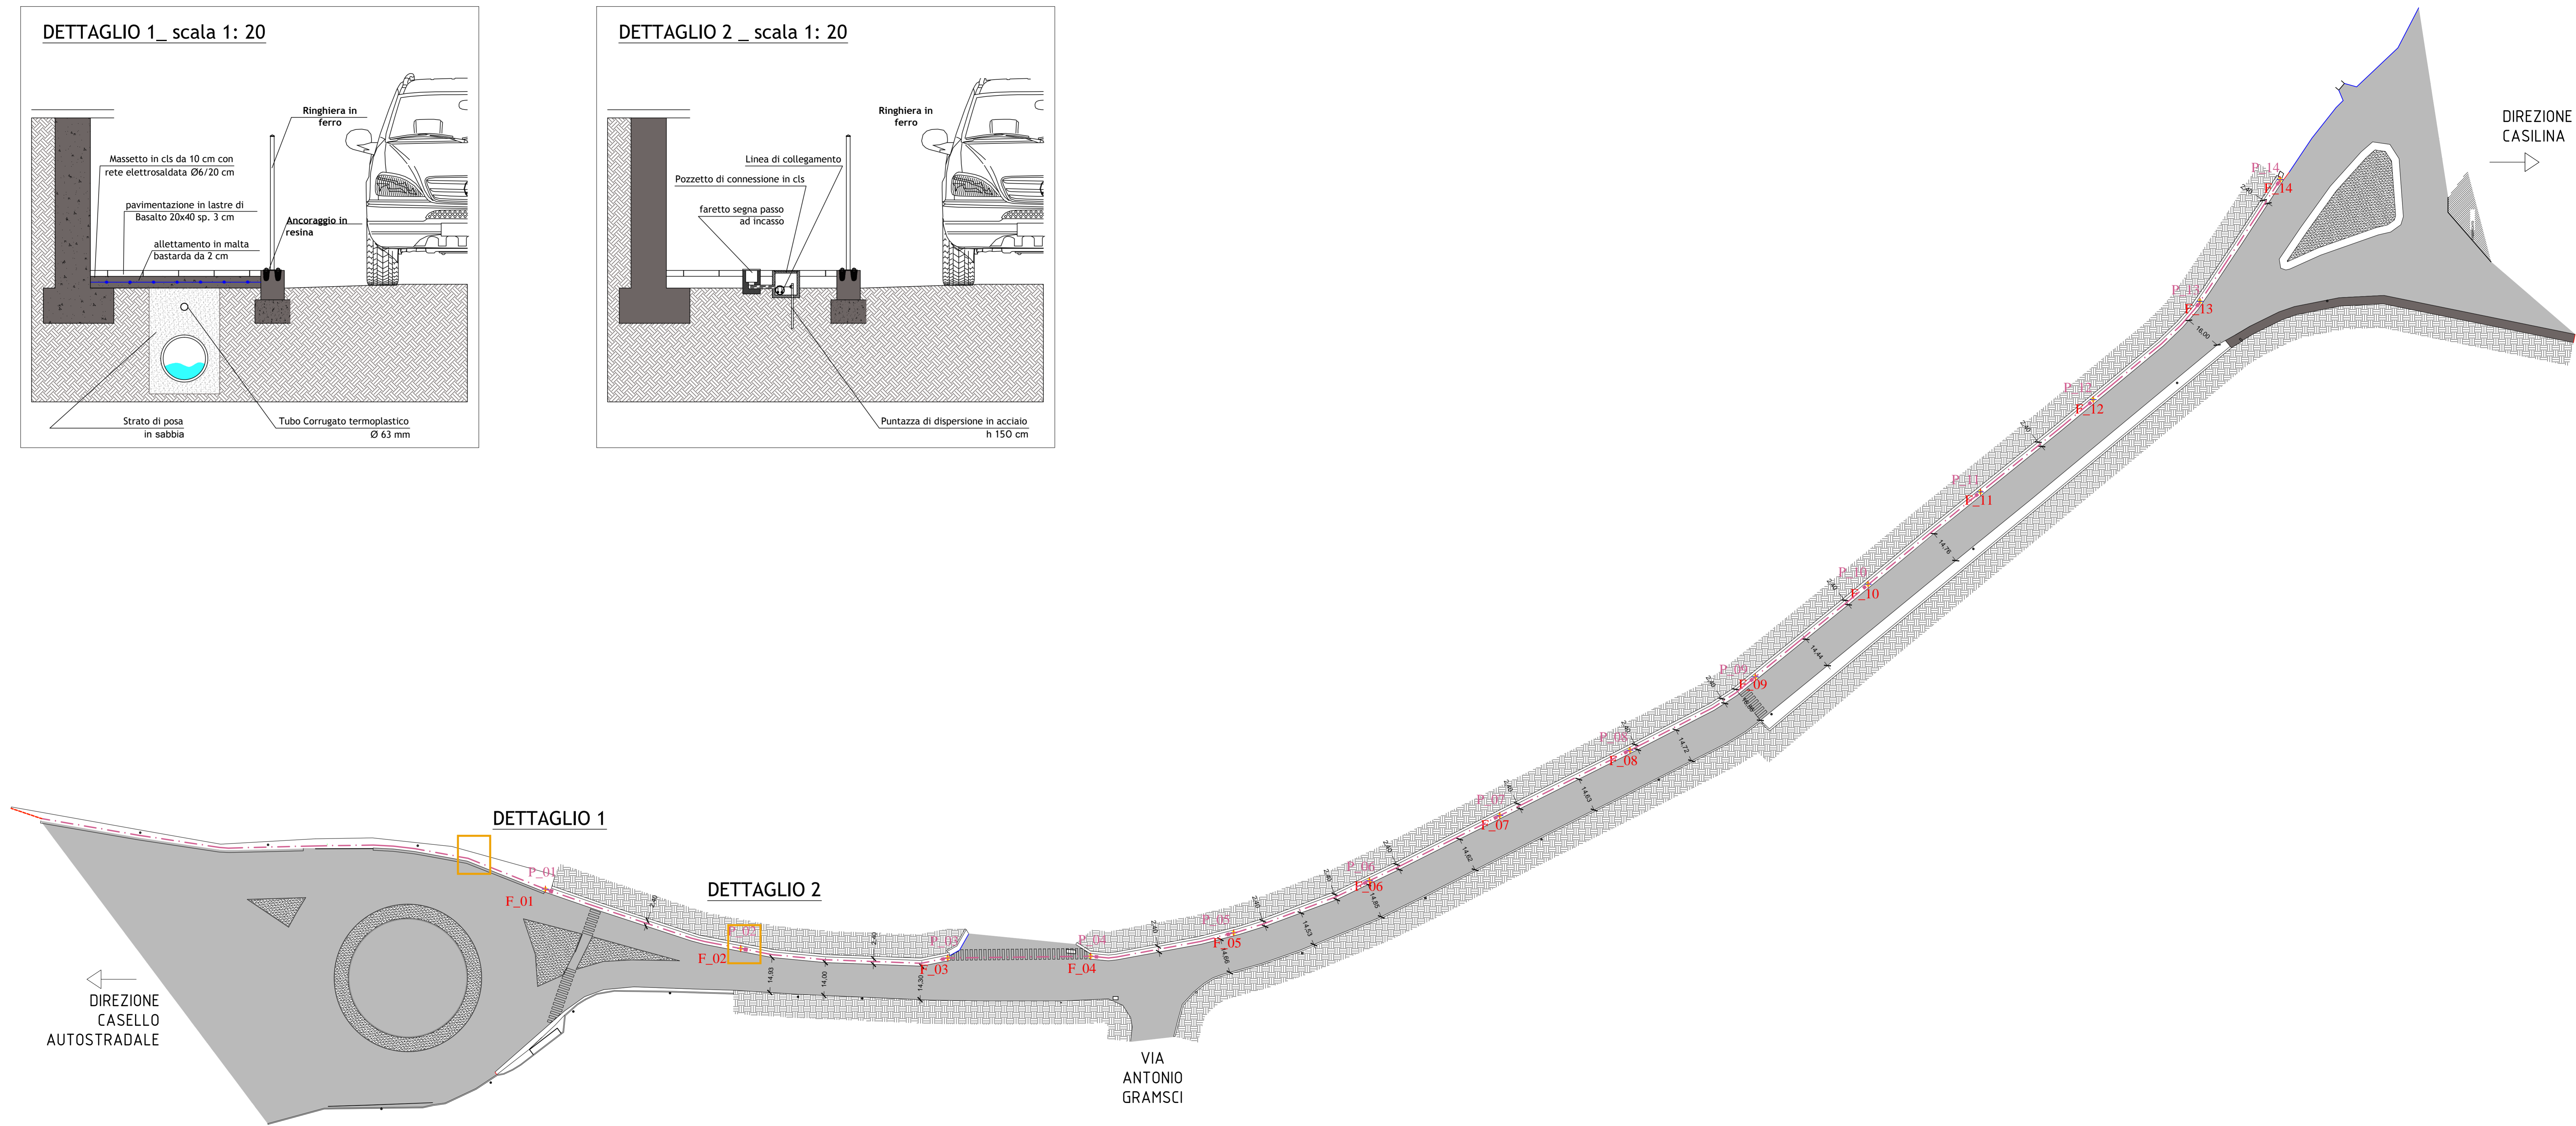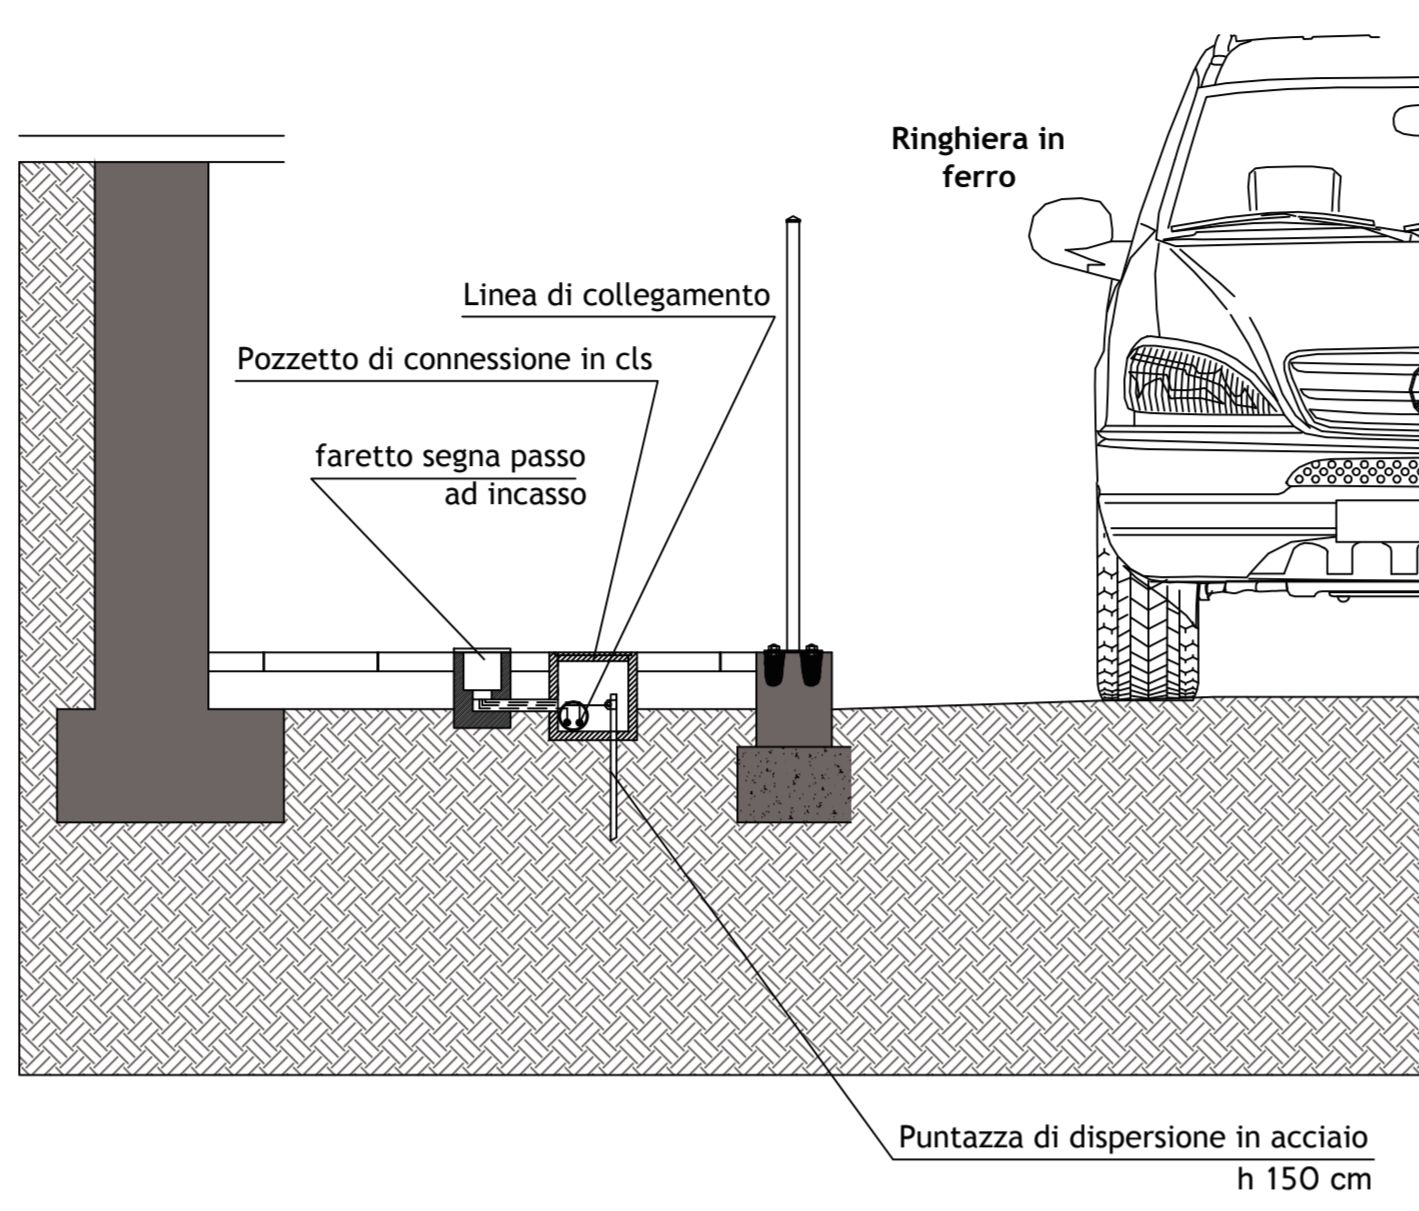

- LEGENDA:
- Tubo corrugato termoplastico autoestinguente 63 mm
  - Allaccio alla rete elettrica esistente
  - F\_X Faretto segnapasso da incasso
  - P\_X Pozzetti 30x30