

# Comune di Valmontone

(Provincia di Roma)

"INTERVENTI DI MESSA IN SICUREZZA IN VIA ARIANA".  
DGR 195/2016

## PROGETTO ESECUTIVO


NOME FILE:		DATA		PRIMA STESURA		DISEGN.		CONTR.		APPROV.	
				STESURA N.							
SOSTITUISCE ELAB. N°		DEL		DISEGN.		CONTR.		APPROV.		SCALA : varie	
SOSTITUITO DALL'ELAB. N°		DEL									

Dott. Ing. Catia Bianchi

### Stato di fatto

TAVOLA  
**A03**

COMMITTENTE	PROGETTAZIONE E OPERE DI INGEGNERIA
Comune di Valmontone	

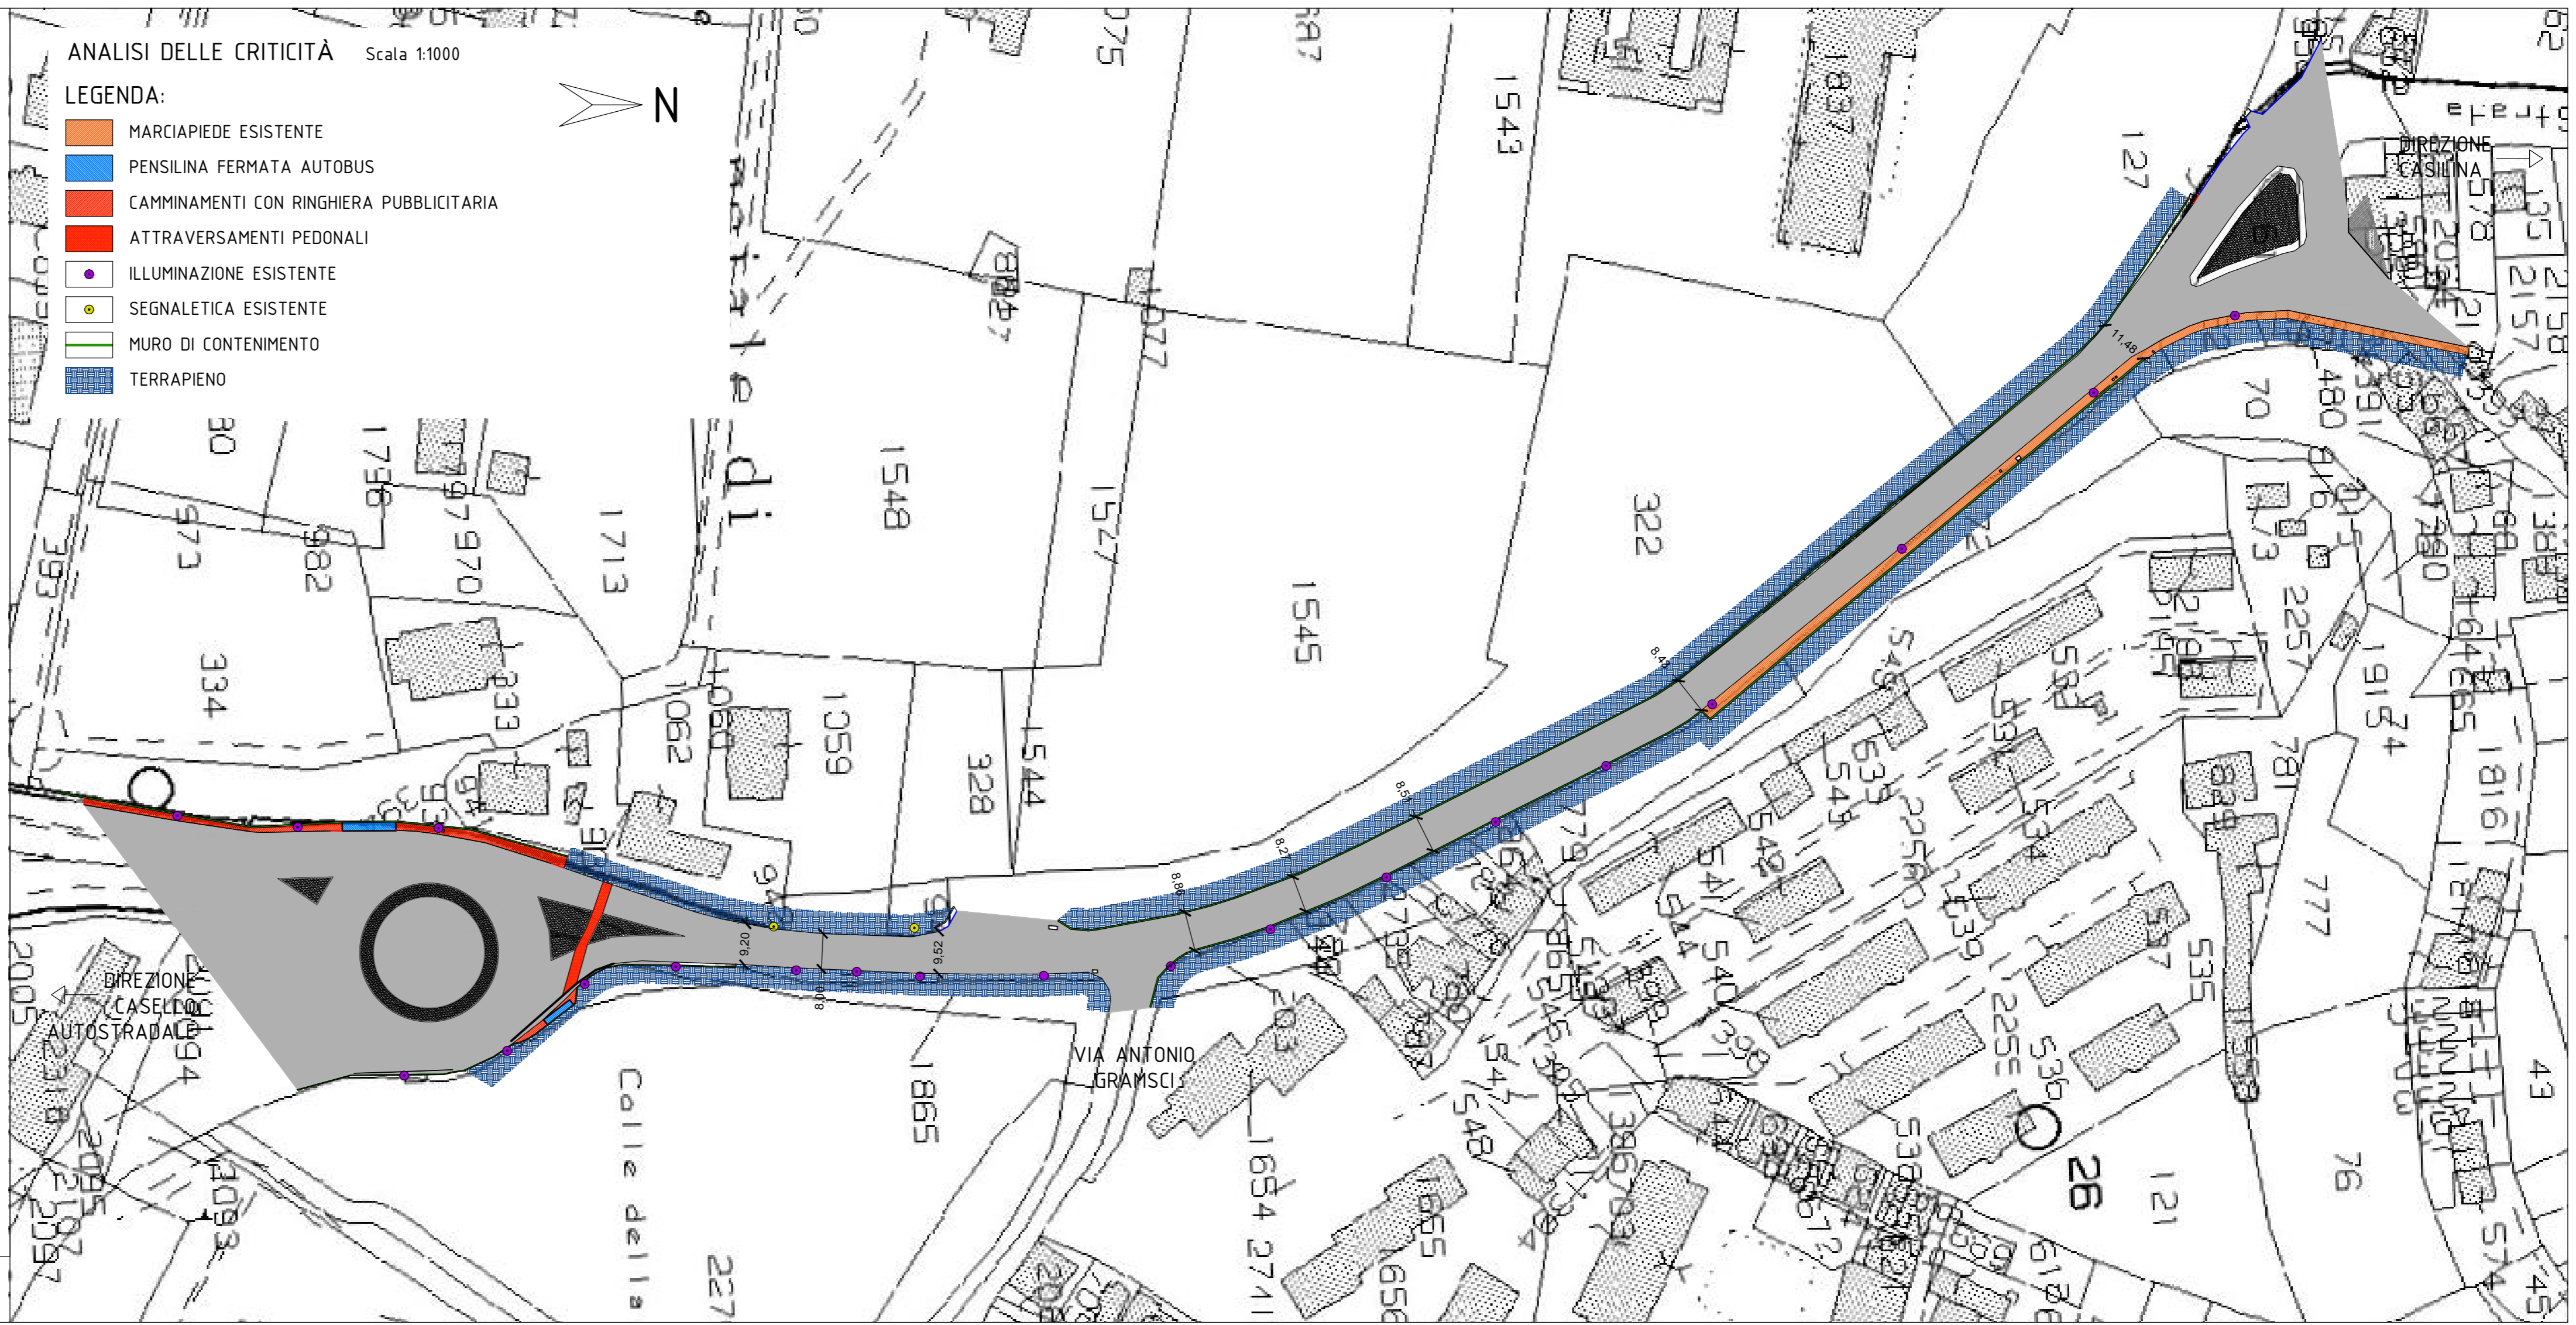

Il presente progetto rimane di esclusiva proprietà del progettista a cui restano i diritti d'autore conformemente alle vigenti leggi. E' vietata la riproduzione e divulgazione senza autorizzazione scritta del progettista che si riserva di perseguire legalmente i trasgressori.